

**A/2 jelű lakás
hasznos alapterületek:**

földszint: 57,85 m²
emelet: 61,23 m²
összesen: 119,08 m²

+ garázs : 18,00 m²
+ tároló: 4,35 m²
+ fedetlen terasz: 16,95 m²
+ erkély: 5,46 m²

**A/1 jelű lakás
hasznos alapterületek:**

földszint: 48,56 m²
emelet: 53,87 m²
összesen: 102,43 m²

+ garázs : 17,40 m²
+ tároló: 4,35 m²
+ fedetlen terasz: 16,95 m²
+ erkély: 3,24 m²




Munkaközi állapot 2021. 11. 13.

Építető: Kft.
2120 Dunakeszi,

Tervező: PRo-Architect Építész Stúdió Kft.
2120 Dunakeszi, Bagoly u. 12.
Póczik Róbert
Okl. építészmérnök
É 13-0489

**KÉTLAKÁSOS LAKÓHÁZ ÉPÍTÉSZETI
TERVE EGYSZERŰ BEJELENTÉSHEZ**
Építkezés helye: 2151 Fót, Madách Imre utca
hrs.: 3585/1

**FÖLDSZINT ALAPRAJZA
M=1:100**
2021. november

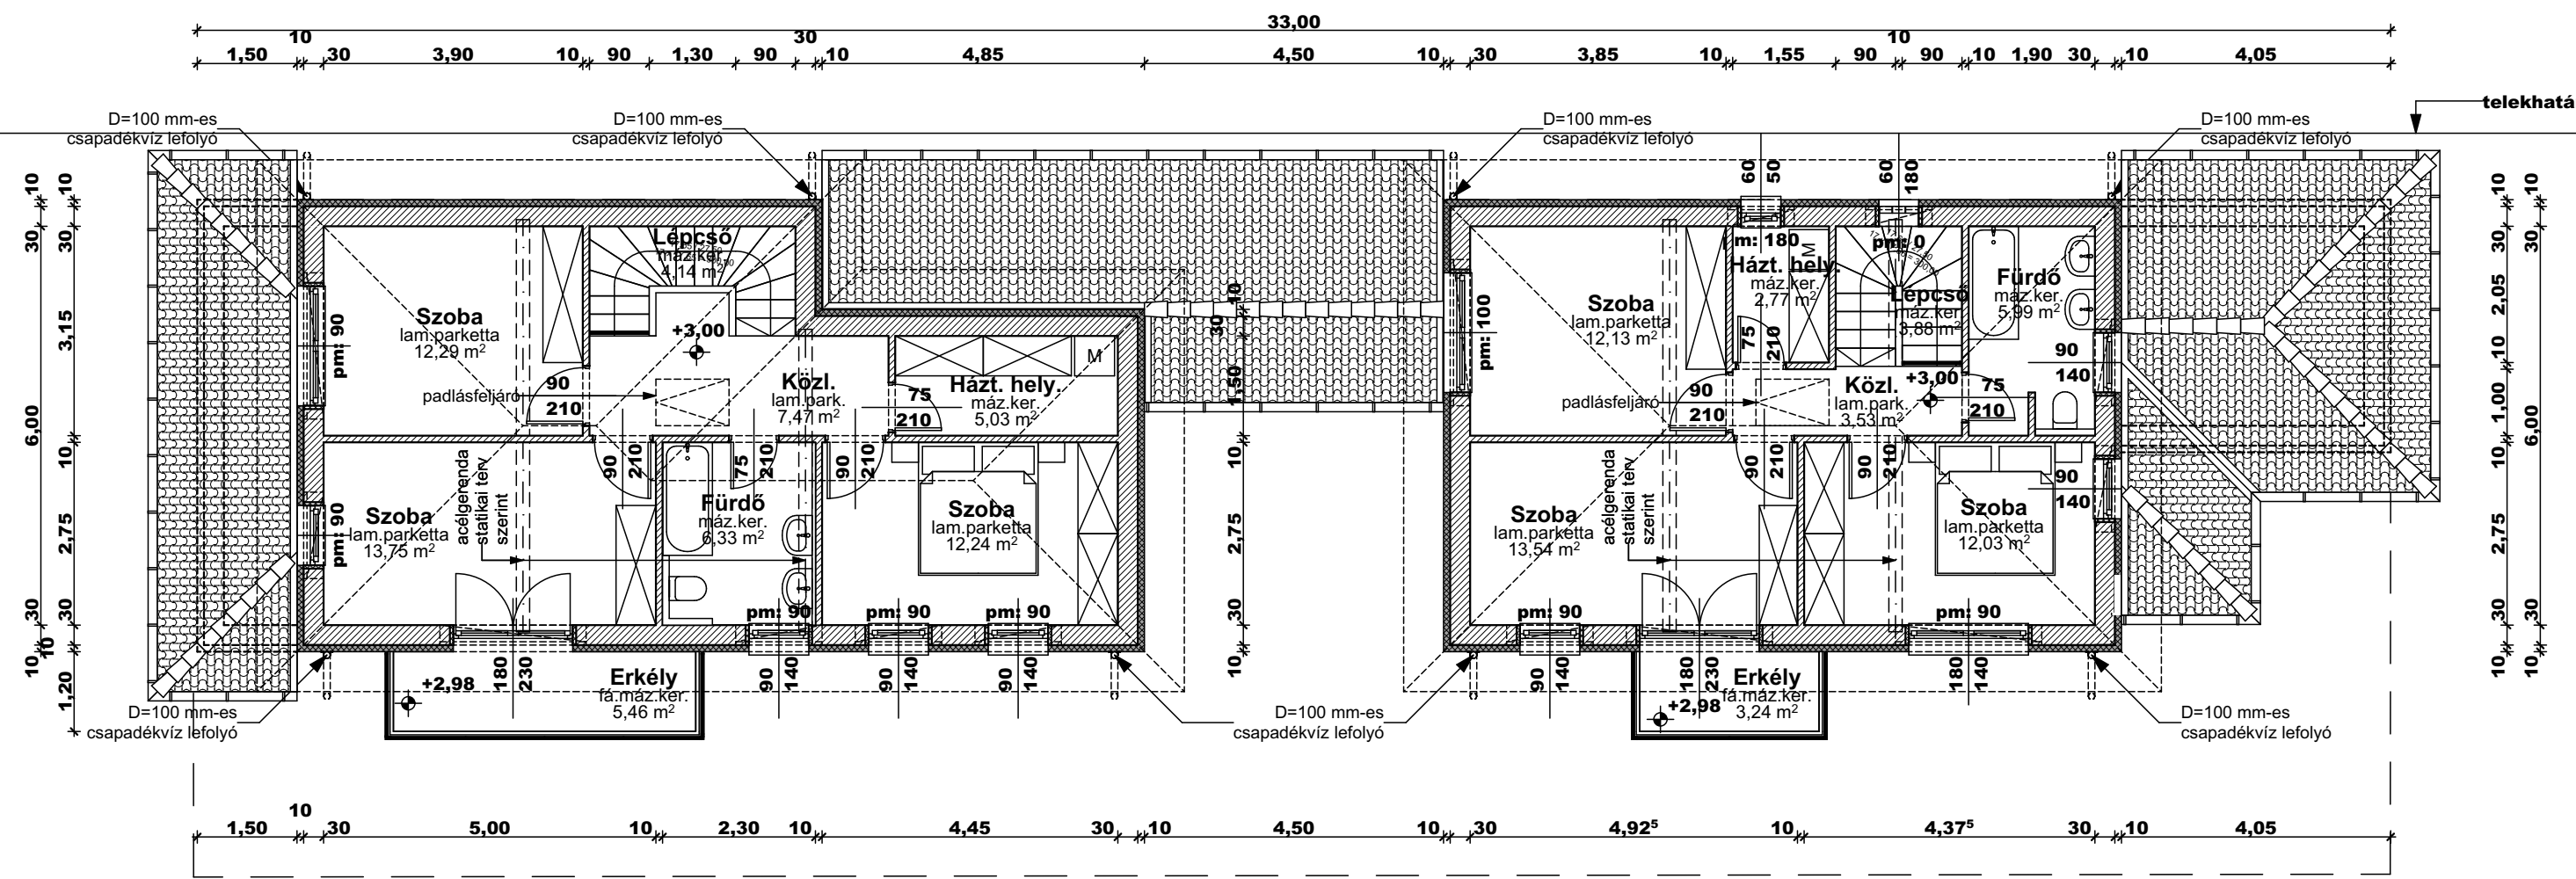

Munkaközi állapot 2021. 11. 13.

Építető: Kft.
2120 Dunakeszi,

Tervező: PRo-Architect Építész Stúdió Kft.
2120 Dunakeszi, Bagoly u. 12.
Póczik Róbert
Okl. építészmérnök
É 13-0489

**KÉTLAKÁSOS LAKÓHÁZ ÉPÍTÉSZETI
TERVE EGYSZERŰ BEJELENTÉSHEZ**
Építkezés helye: 2151 Fót, Madách Imre utca
hrs.: 3585/1

**EMELET ALAPRAJZA
M=1:100**

2021. november

É-03