

**Hasznos alapterületek:**

A/1 jelű lakás:

földszint: 48,29 m<sup>2</sup>  
 emelet: 48,07 m<sup>2</sup>  
 összesen: 96,36 m<sup>2</sup>


+ garázs: 18,00 m<sup>2</sup>  
 + terasz: 14,40 m<sup>2</sup>

**Hasznos alapterületek:**

A/2 jelű lakás:

földszint: 48,29 m<sup>2</sup>  
 emelet: 48,07 m<sup>2</sup>  
 összesen: 96,36 m<sup>2</sup>

+ garázs: 18,00 m<sup>2</sup>  
 + terasz: 14,40 m<sup>2</sup>

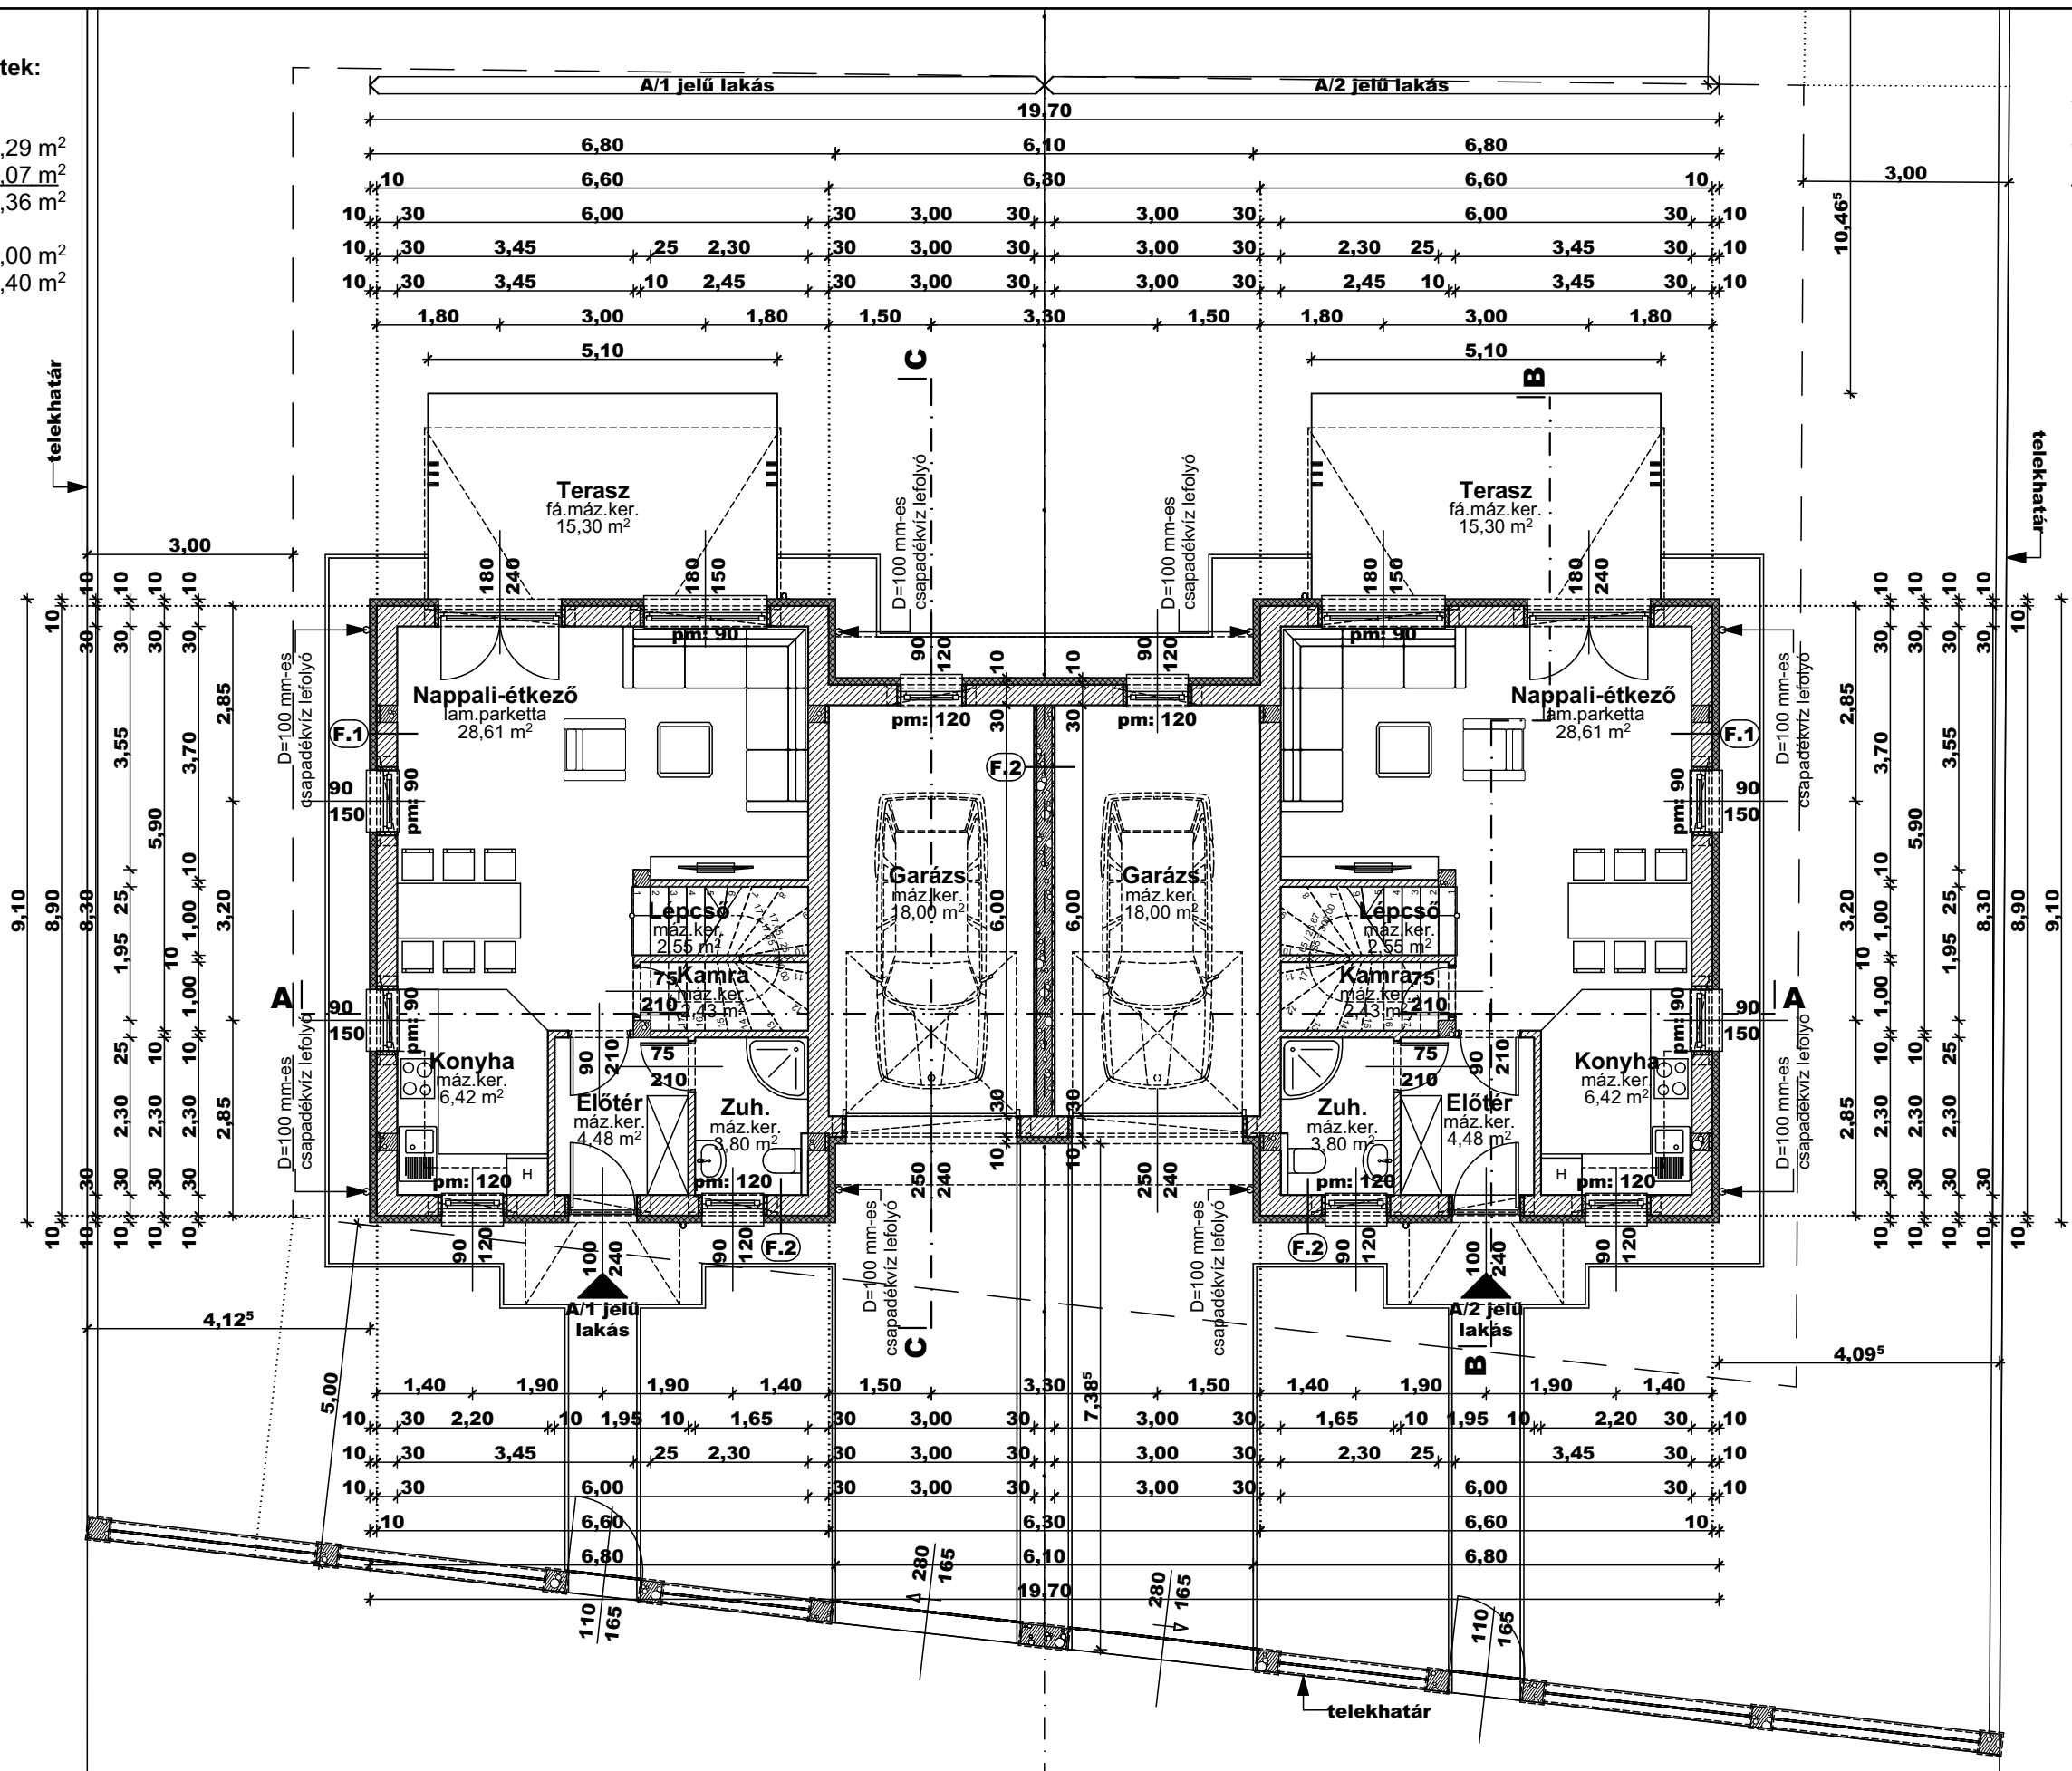

Építető: Happy Home Apartmanház Kft.  
 2120 Dunakeszi, Fóti út 69.

Tervező: PRO-Architect Építész Stúdió Kft.  
 2120 Dunakeszi, Bagoly u. 12.  
 Póczik Róbert  
 Okl. építészmérnök  
 É 13-0489

**KÉTLAKÁSOS LAKÓHÁZ ÉPÍTÉSZETI  
 TERVE EGYSZERŰ BEJELENTÉSHEZ**  
 Építkezés helye: 2163 Vácrátót  
 hrsz.: 815

**FÖLDSZINT ALAPRAJZA**  
 M=1:100

2021. március

**É-02**