


Hasznos alapterületek:  
 "B" jelű épület:  
 földszint: 70,75 m<sup>2</sup>  
 összesen: 70,75 m<sup>2</sup>  
 + terasz: 15,24 m<sup>2</sup>

Hasznos alapterületek:  
 "A" jelű épület:  
 földszint: 90,88 m<sup>2</sup>  
 összesen: 90,88 m<sup>2</sup>  
 + terasz: 15,24 m<sup>2</sup>

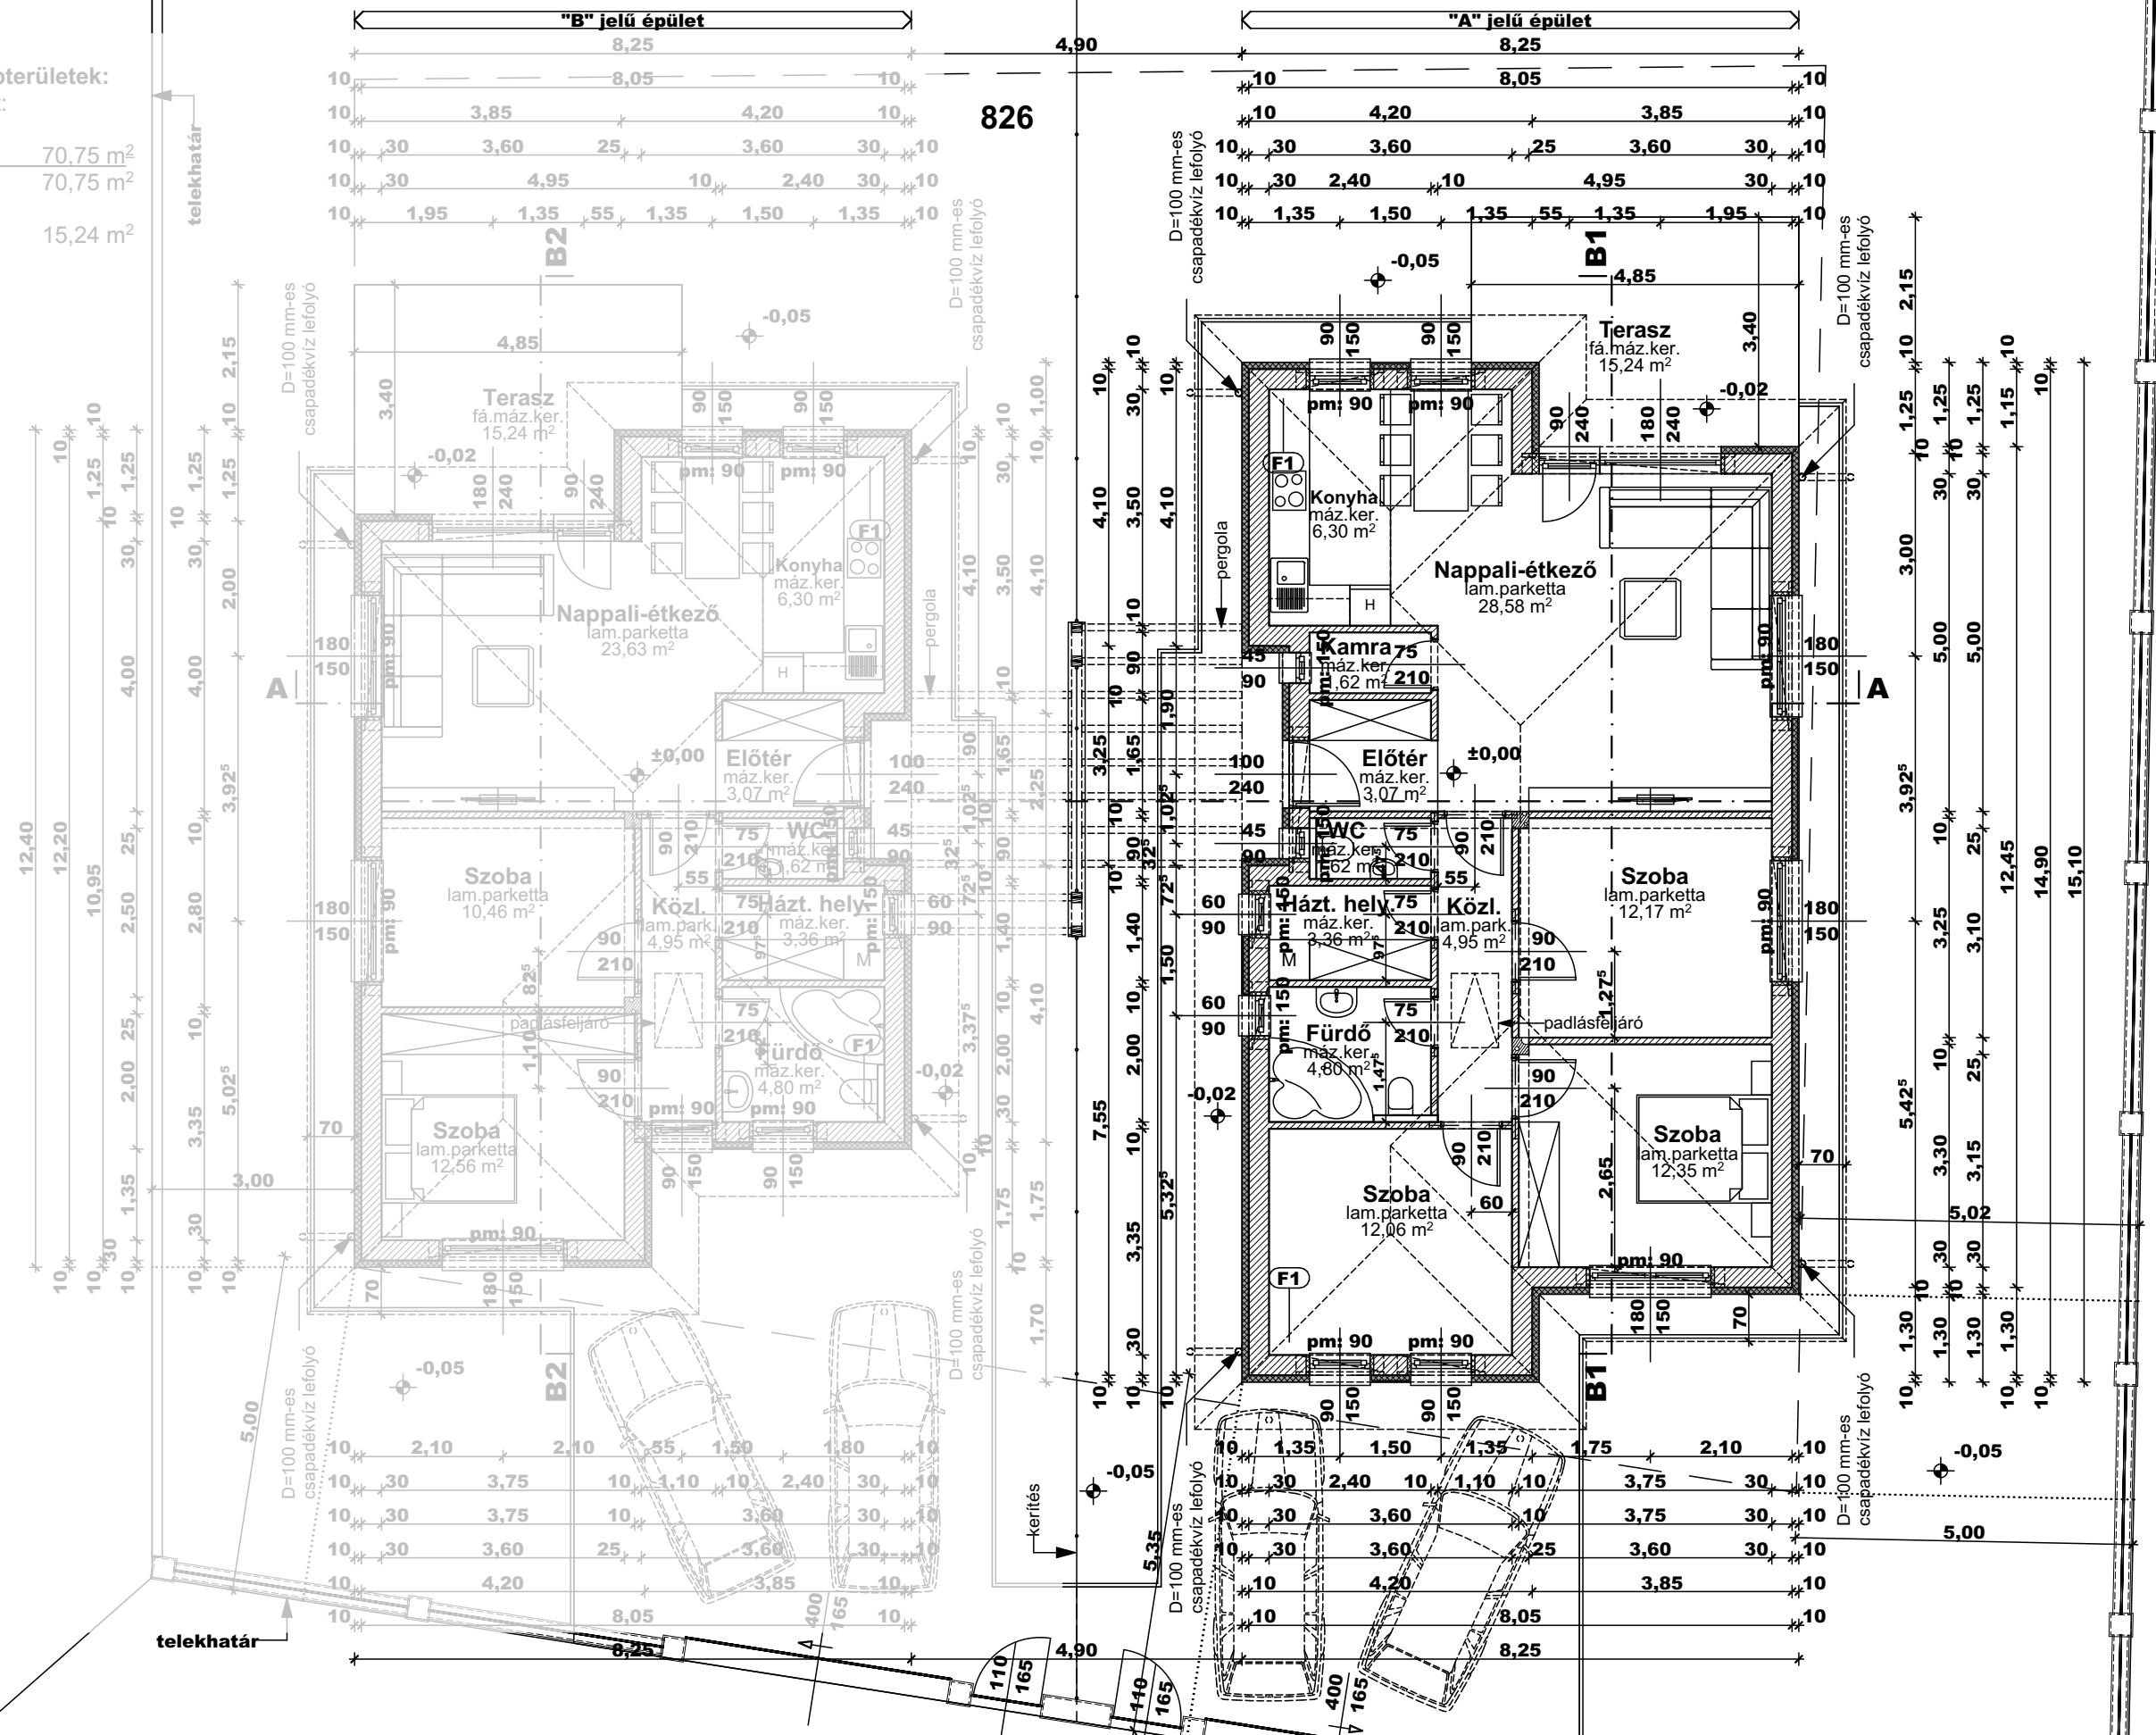

Építető: Happy Home Apartmanház Kft.  
 2120 Dunakeszi, Fóti út 69.

Tervező: PRO-Architect Építész Stúdió Kft.  
 2120 Dunakeszi, Bagoly u. 12.  
 Póczik Róbert  
 Okl. építészmérnök  
 É 13-0489

CSALÁDI LAKÓHÁZ ÉPÍTÉSZETI TERVE  
 EGYSZERŰ BEJELENTÉSHEZ  
 "A" JELŰ ÉPÜLET  
 Építkezés helye: 2163 Vácrátót  
 hrsz.: 826

FÖLDSZINT ALAPRAJZA  
 M=1:100  
 2021. március

É-02