


Hasznos alapterületek:

"A" jelű épület:
 földszint: 90,88 m²
 összesen: 90,88 m²
 + terasz: 15,24 m²

Hasznos alapterületek:

"B" jelű épület:
 földszint: 70,75 m²
 összesen: 70,75 m²
 + terasz: 15,24 m²

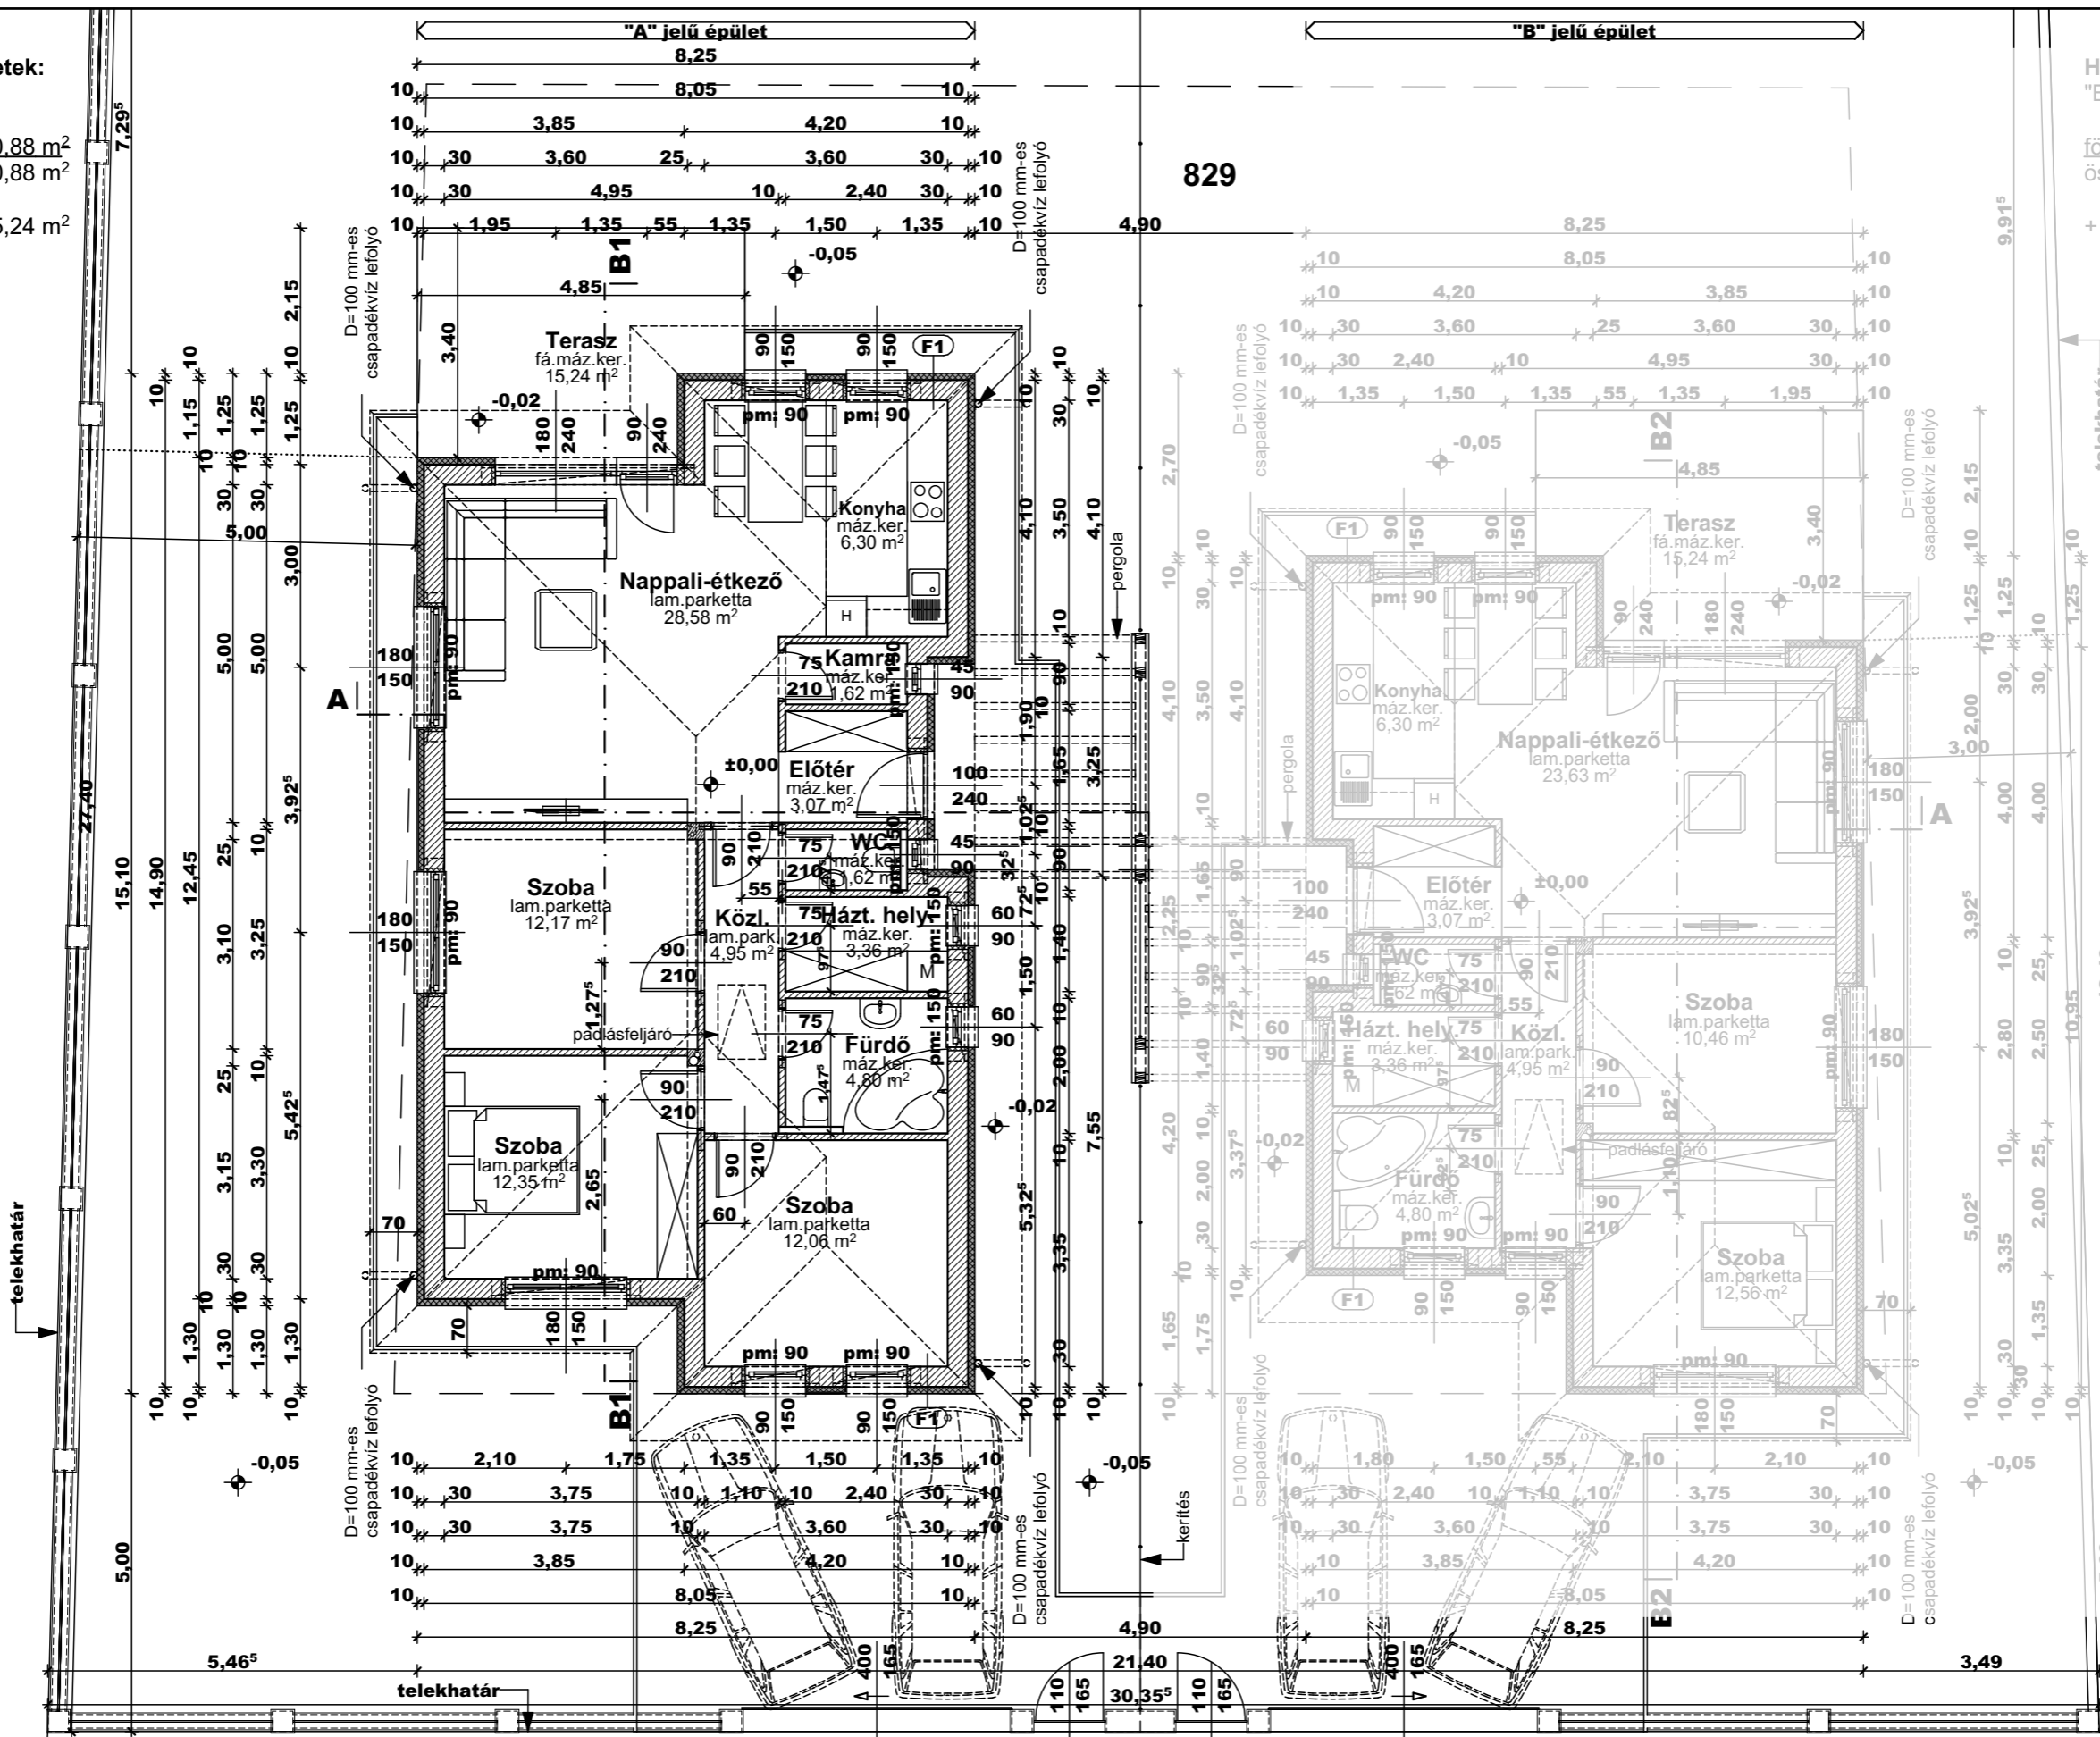

Építető: Happy Home Apartmanház Kft.
 2120 Dunakeszi, Fóti út 69.

Tervező: PRO-Architect Építész Stúdió Kft.
 2120 Dunakeszi, Bagoly u. 12.
 Póczik Róbert
 Okl. építészmérnök
 É 13-0489

CSALÁDI LAKÓHÁZ ÉPÍTÉSZETI TERVE
EGYSZERŰ BEJELENTÉSHEZ
"A" JELŰ ÉPÜLET
 Építkezés helye: 2163 Vácrátót
 hrsz.: 829

FÖLDSZINT ALAPRAJZA
M=1:100
 2021. március

É-02