


**Hasznos alapterületek:**

földszint: 114,17 m<sup>2</sup>  
 összesen: 114,17 m<sup>2</sup>  
 + terasz: 33,06 m<sup>2</sup>

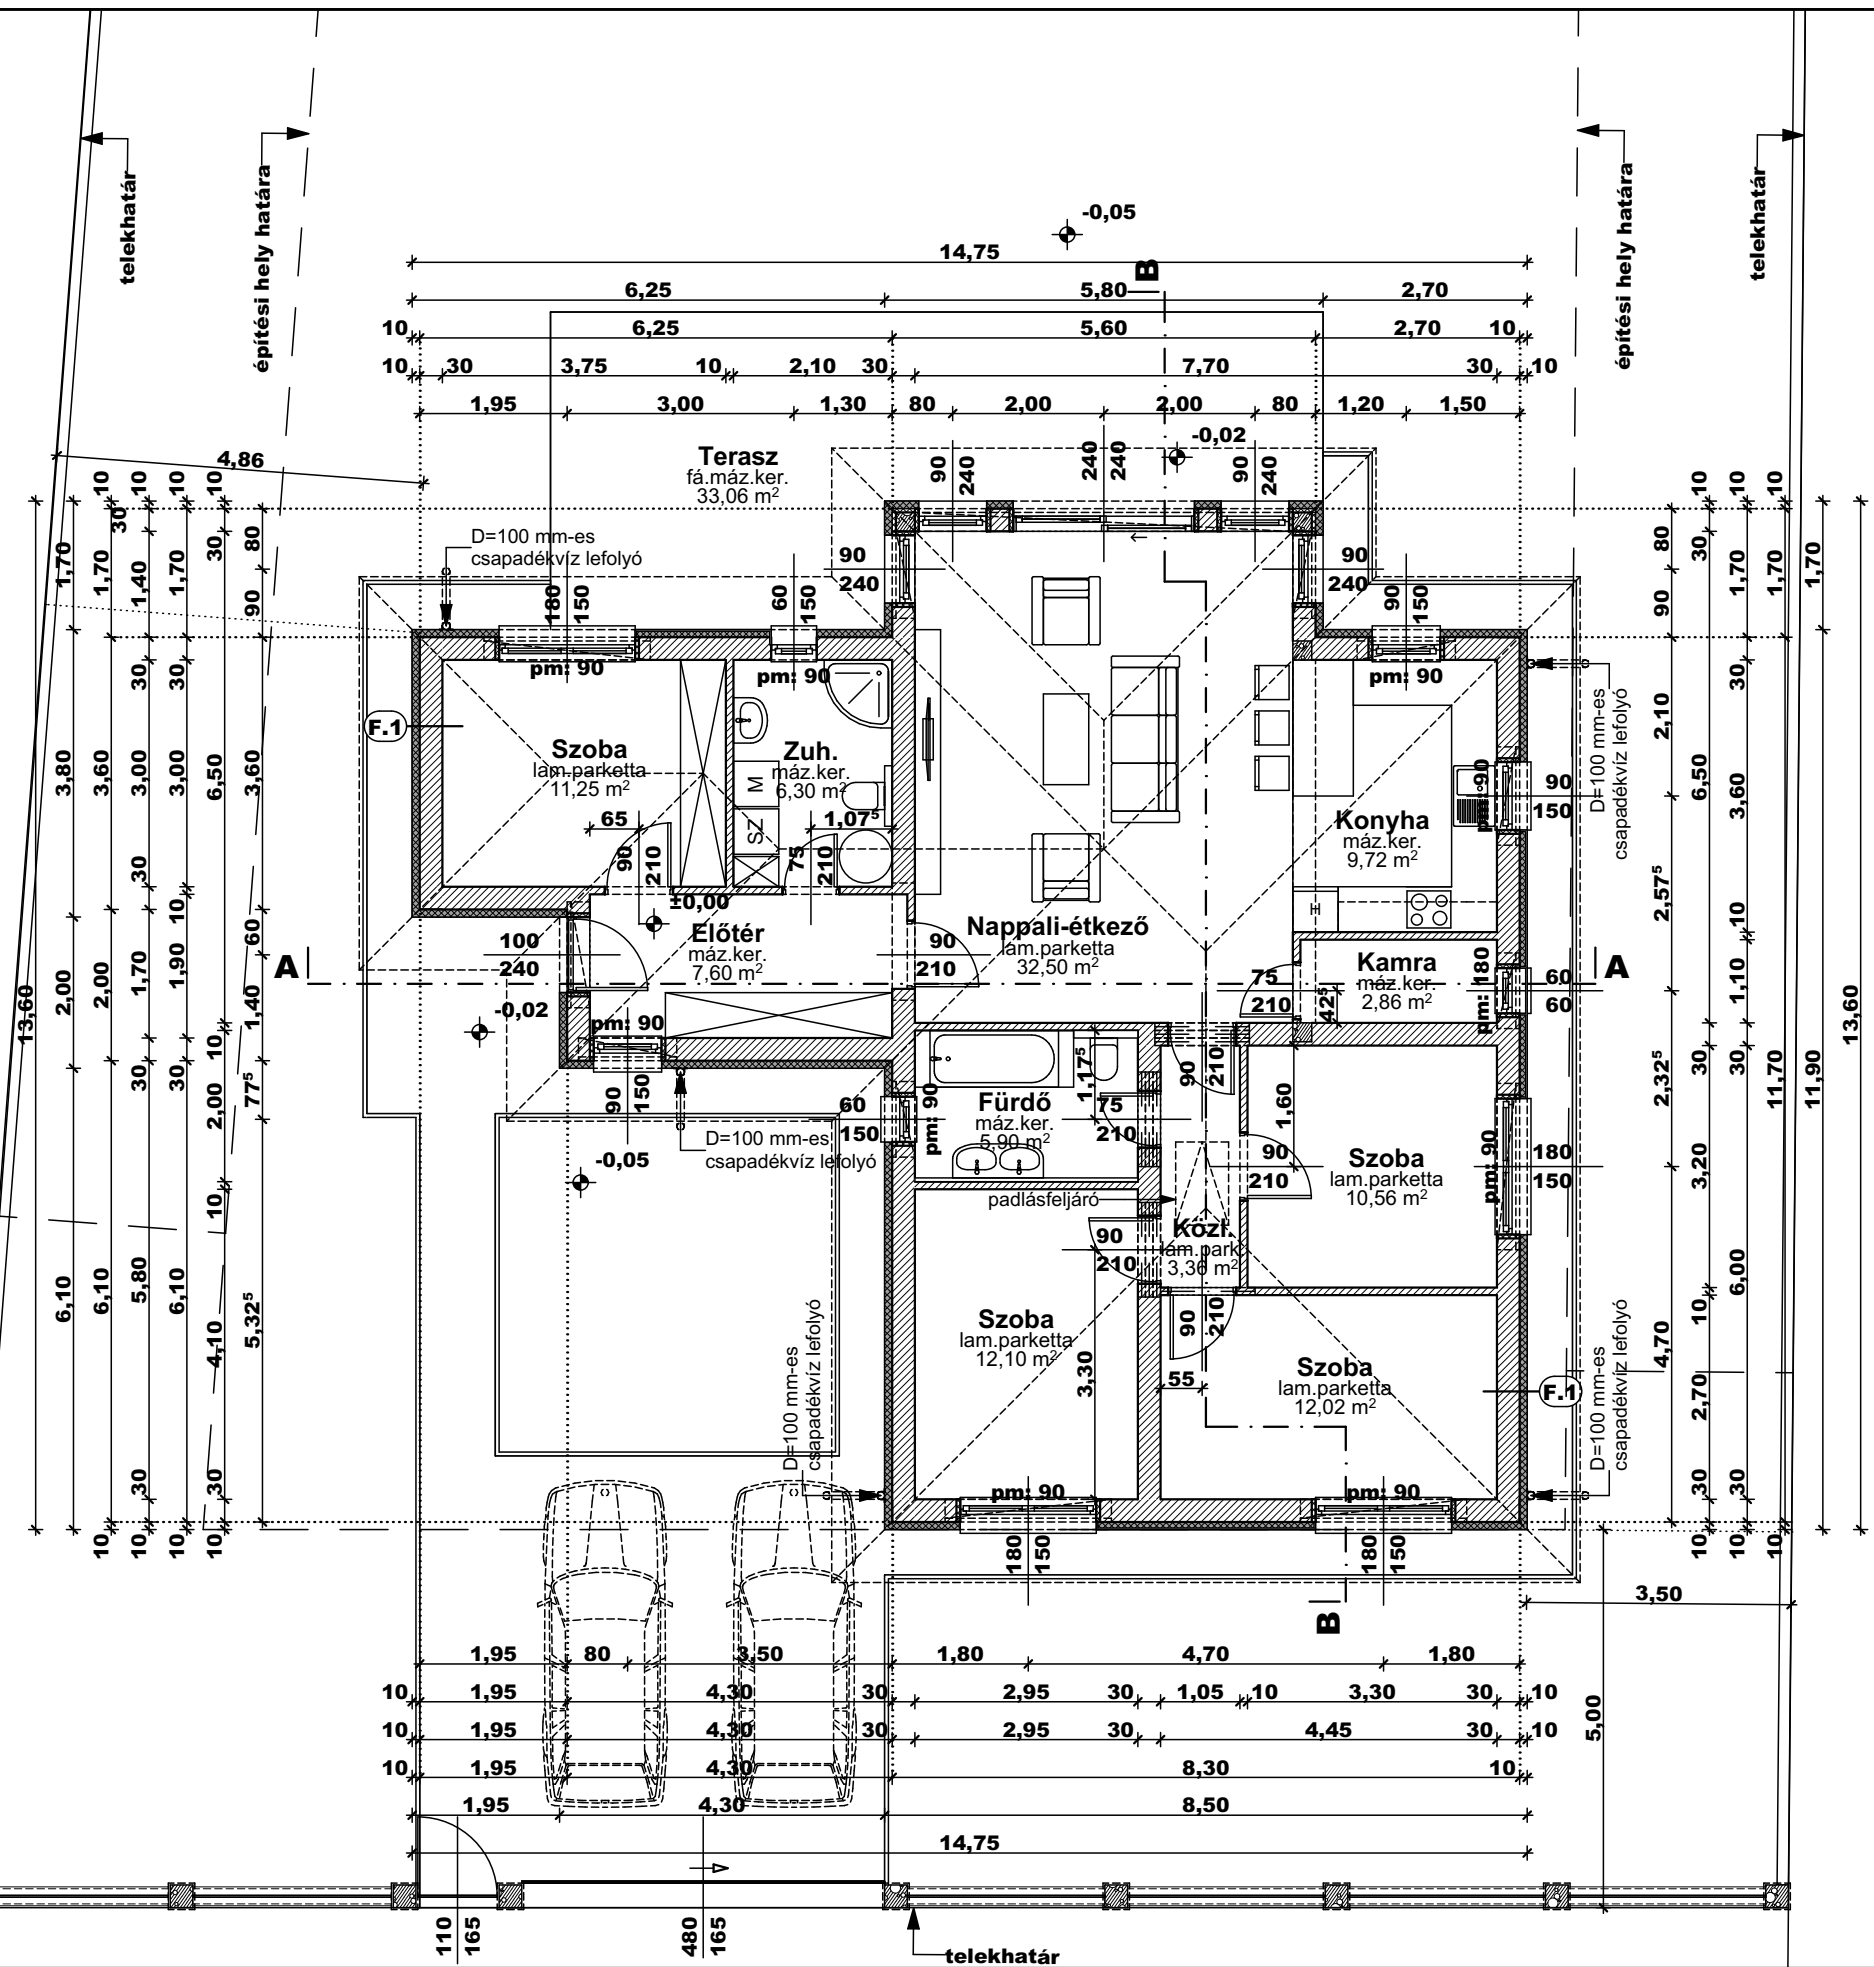

Építető: Happy Home Apartmanház Kft.  
 2120 Dunakeszi, Fóti út 69.

Tervező: PRO-Architect Építész Stúdió Kft.  
 2120 Dunakeszi, Bagoly u. 12.  
 Póczik Róbert  
 Okl. építészmérnök  
 É 13-0489

**CSALÁDI LAKÓHÁZ ÉPÍTÉSZETI  
 TERVE EGYSZERŰ BEJELENTÉSHEZ**  
 Építkezés helye: 2163 Vácrátót  
 hrsz.: 841

**FÖLDSZINT ALAPRAJZA**  
 M=1:100

2021. április

**É-02**