


**Hasznos alapterületek:**

földszint: 118,58 m<sup>2</sup>  
 összesen: 118,58 m<sup>2</sup>

+ fedett terasz: 18,42 m<sup>2</sup>  
 + fedett belépő: 2,91 m<sup>2</sup>  
 + fedett-nyitott gépkocsibeálló: 26,75 m<sup>2</sup>

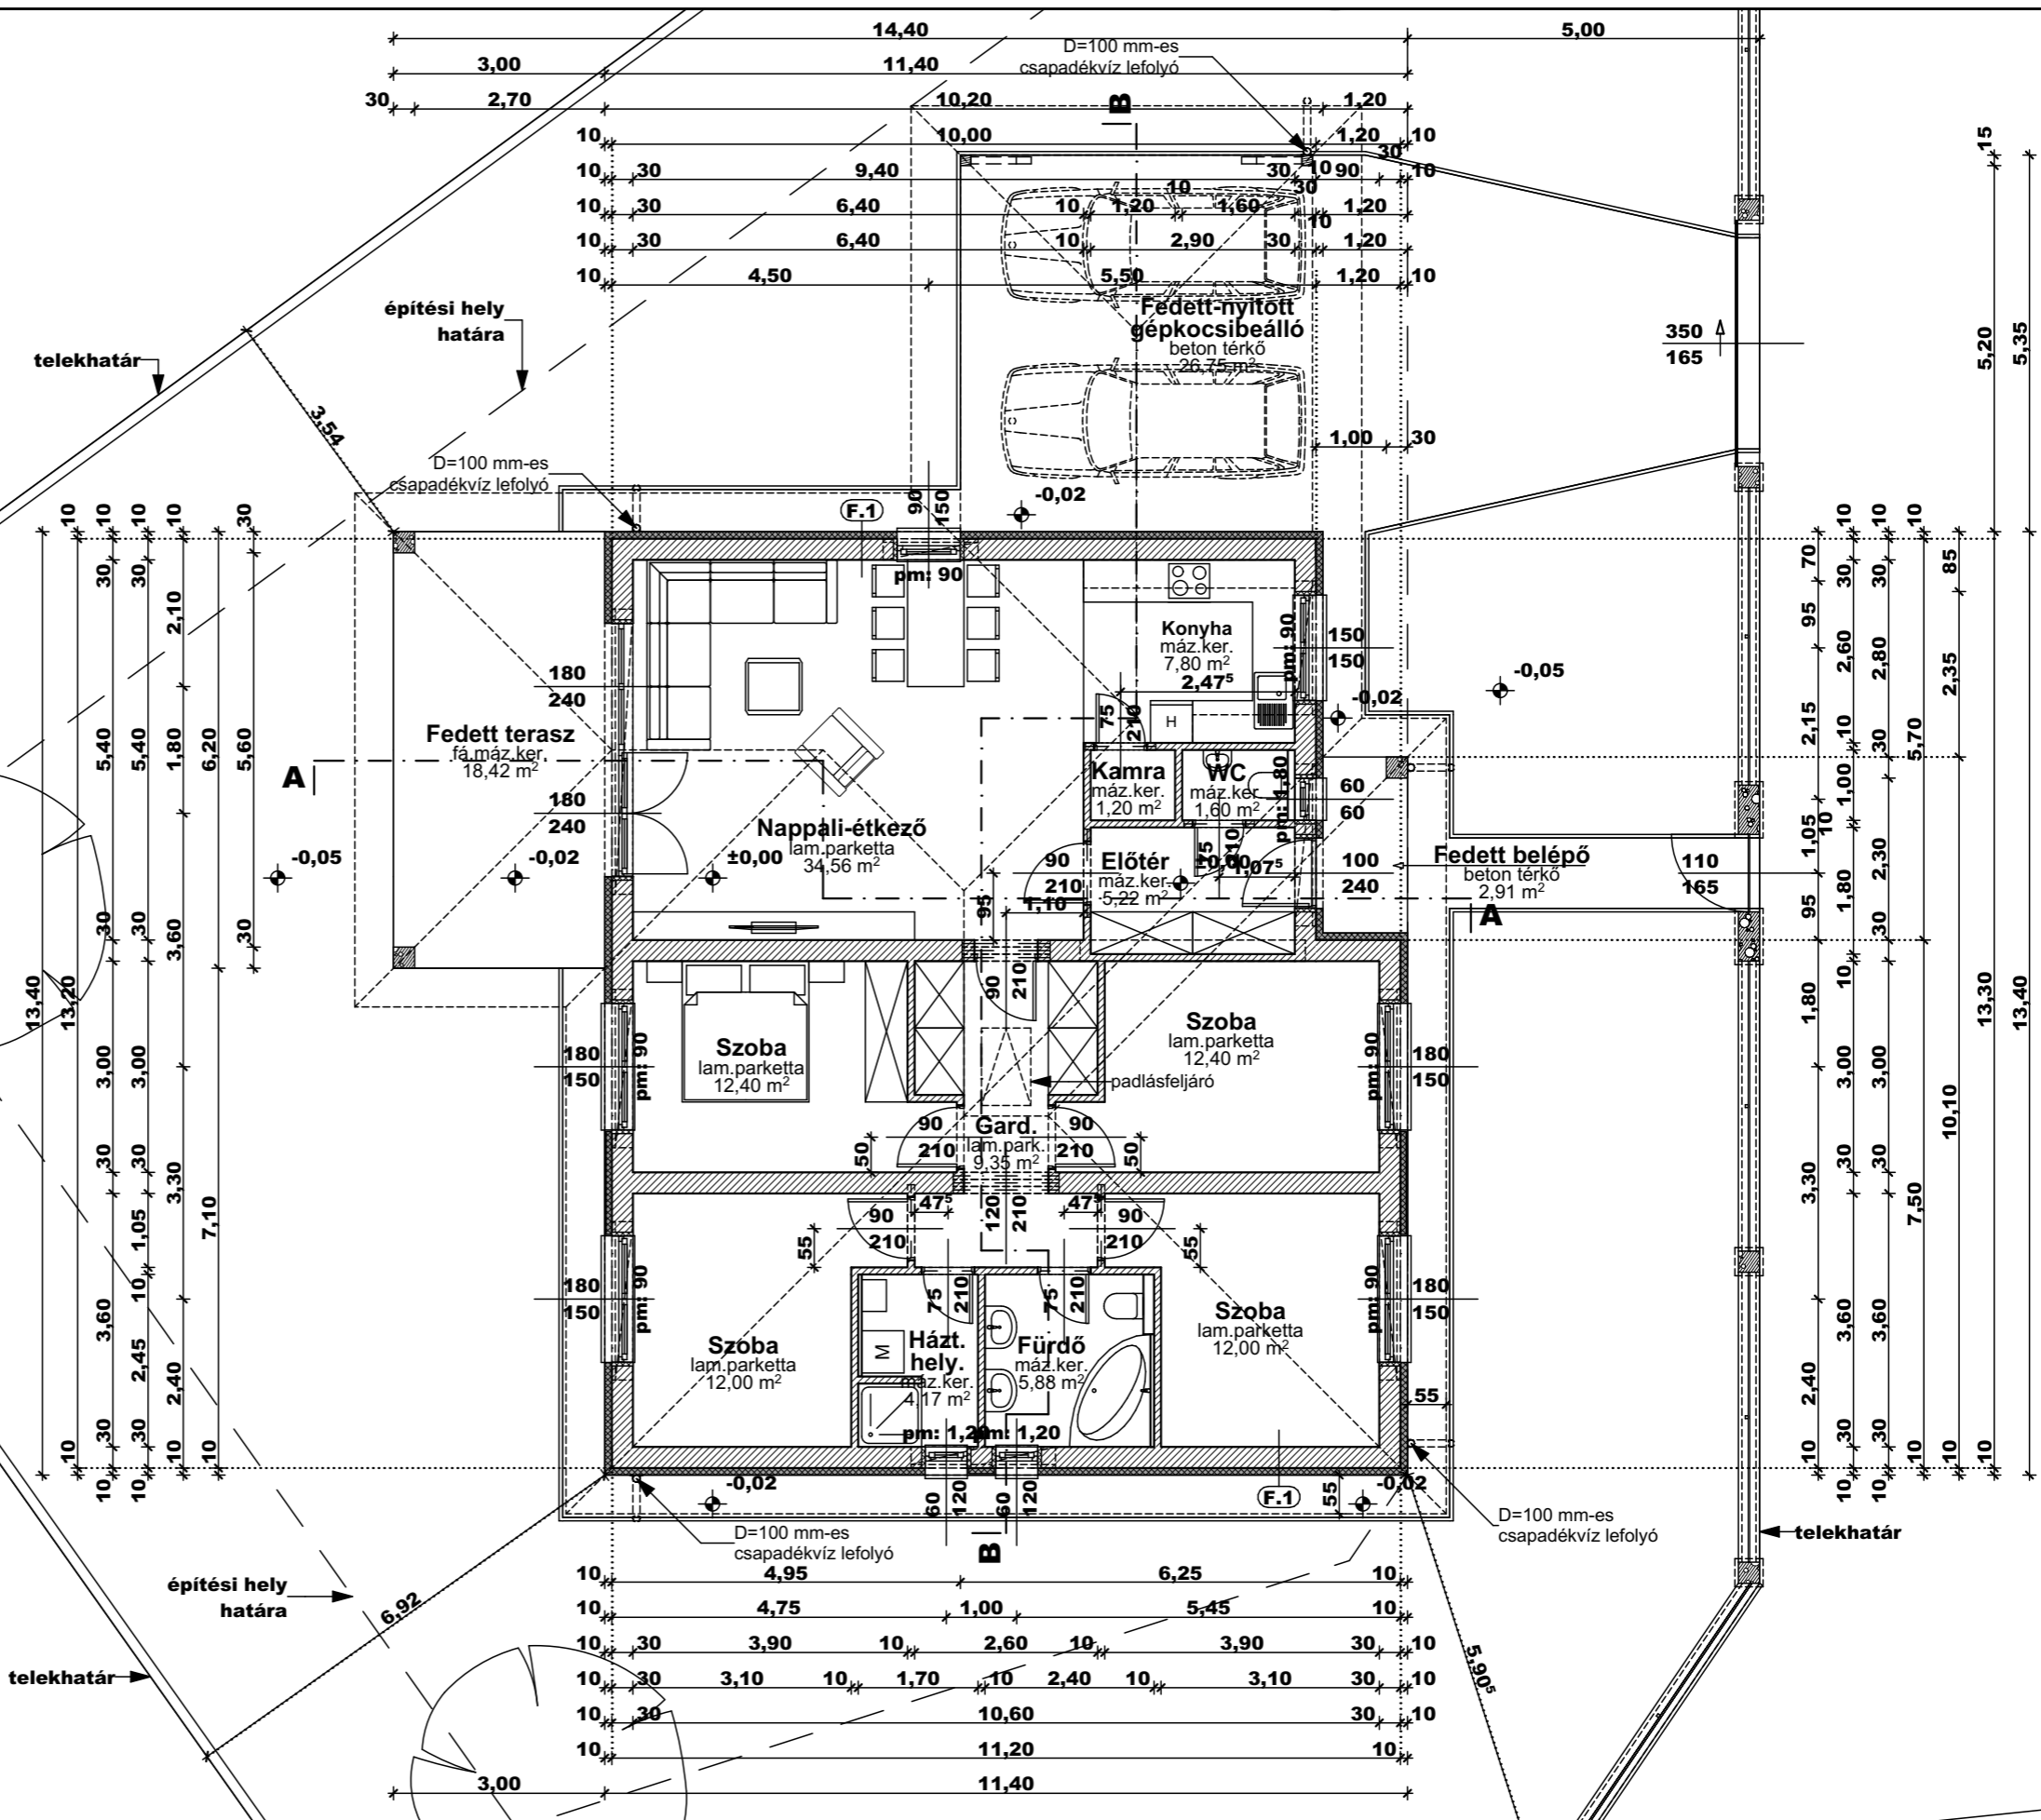

Építető: Happy Home Apartmanház Kft.  
 2120 Dunakeszi, Fóti út 69.

Tervező: PRO-Architect Építész Stúdió Kft.  
 2120 Dunakeszi, Bagoly u. 12.  
 Póczik Róbert  
 Okl. építészmérnök  
 É 13-0489

**CSALÁDI LAKÓHÁZ ÉPÍTÉSZETI TERVE EGYSZERŰ BEJELENTÉSHEZ**  
 Építkezés helye: 2163 Vácrátót  
 hrsz.: 842

**FÖLDSZINT ALAPRAJZA**  
 M=1:100  
 2021. június

**É-02**