


Hasznos alapterületek:

földszint: 118,58 m²
 összesen: 118,58 m²

+ fedett terasz: 18,42 m²
 + fedett belépő: 2,91 m²

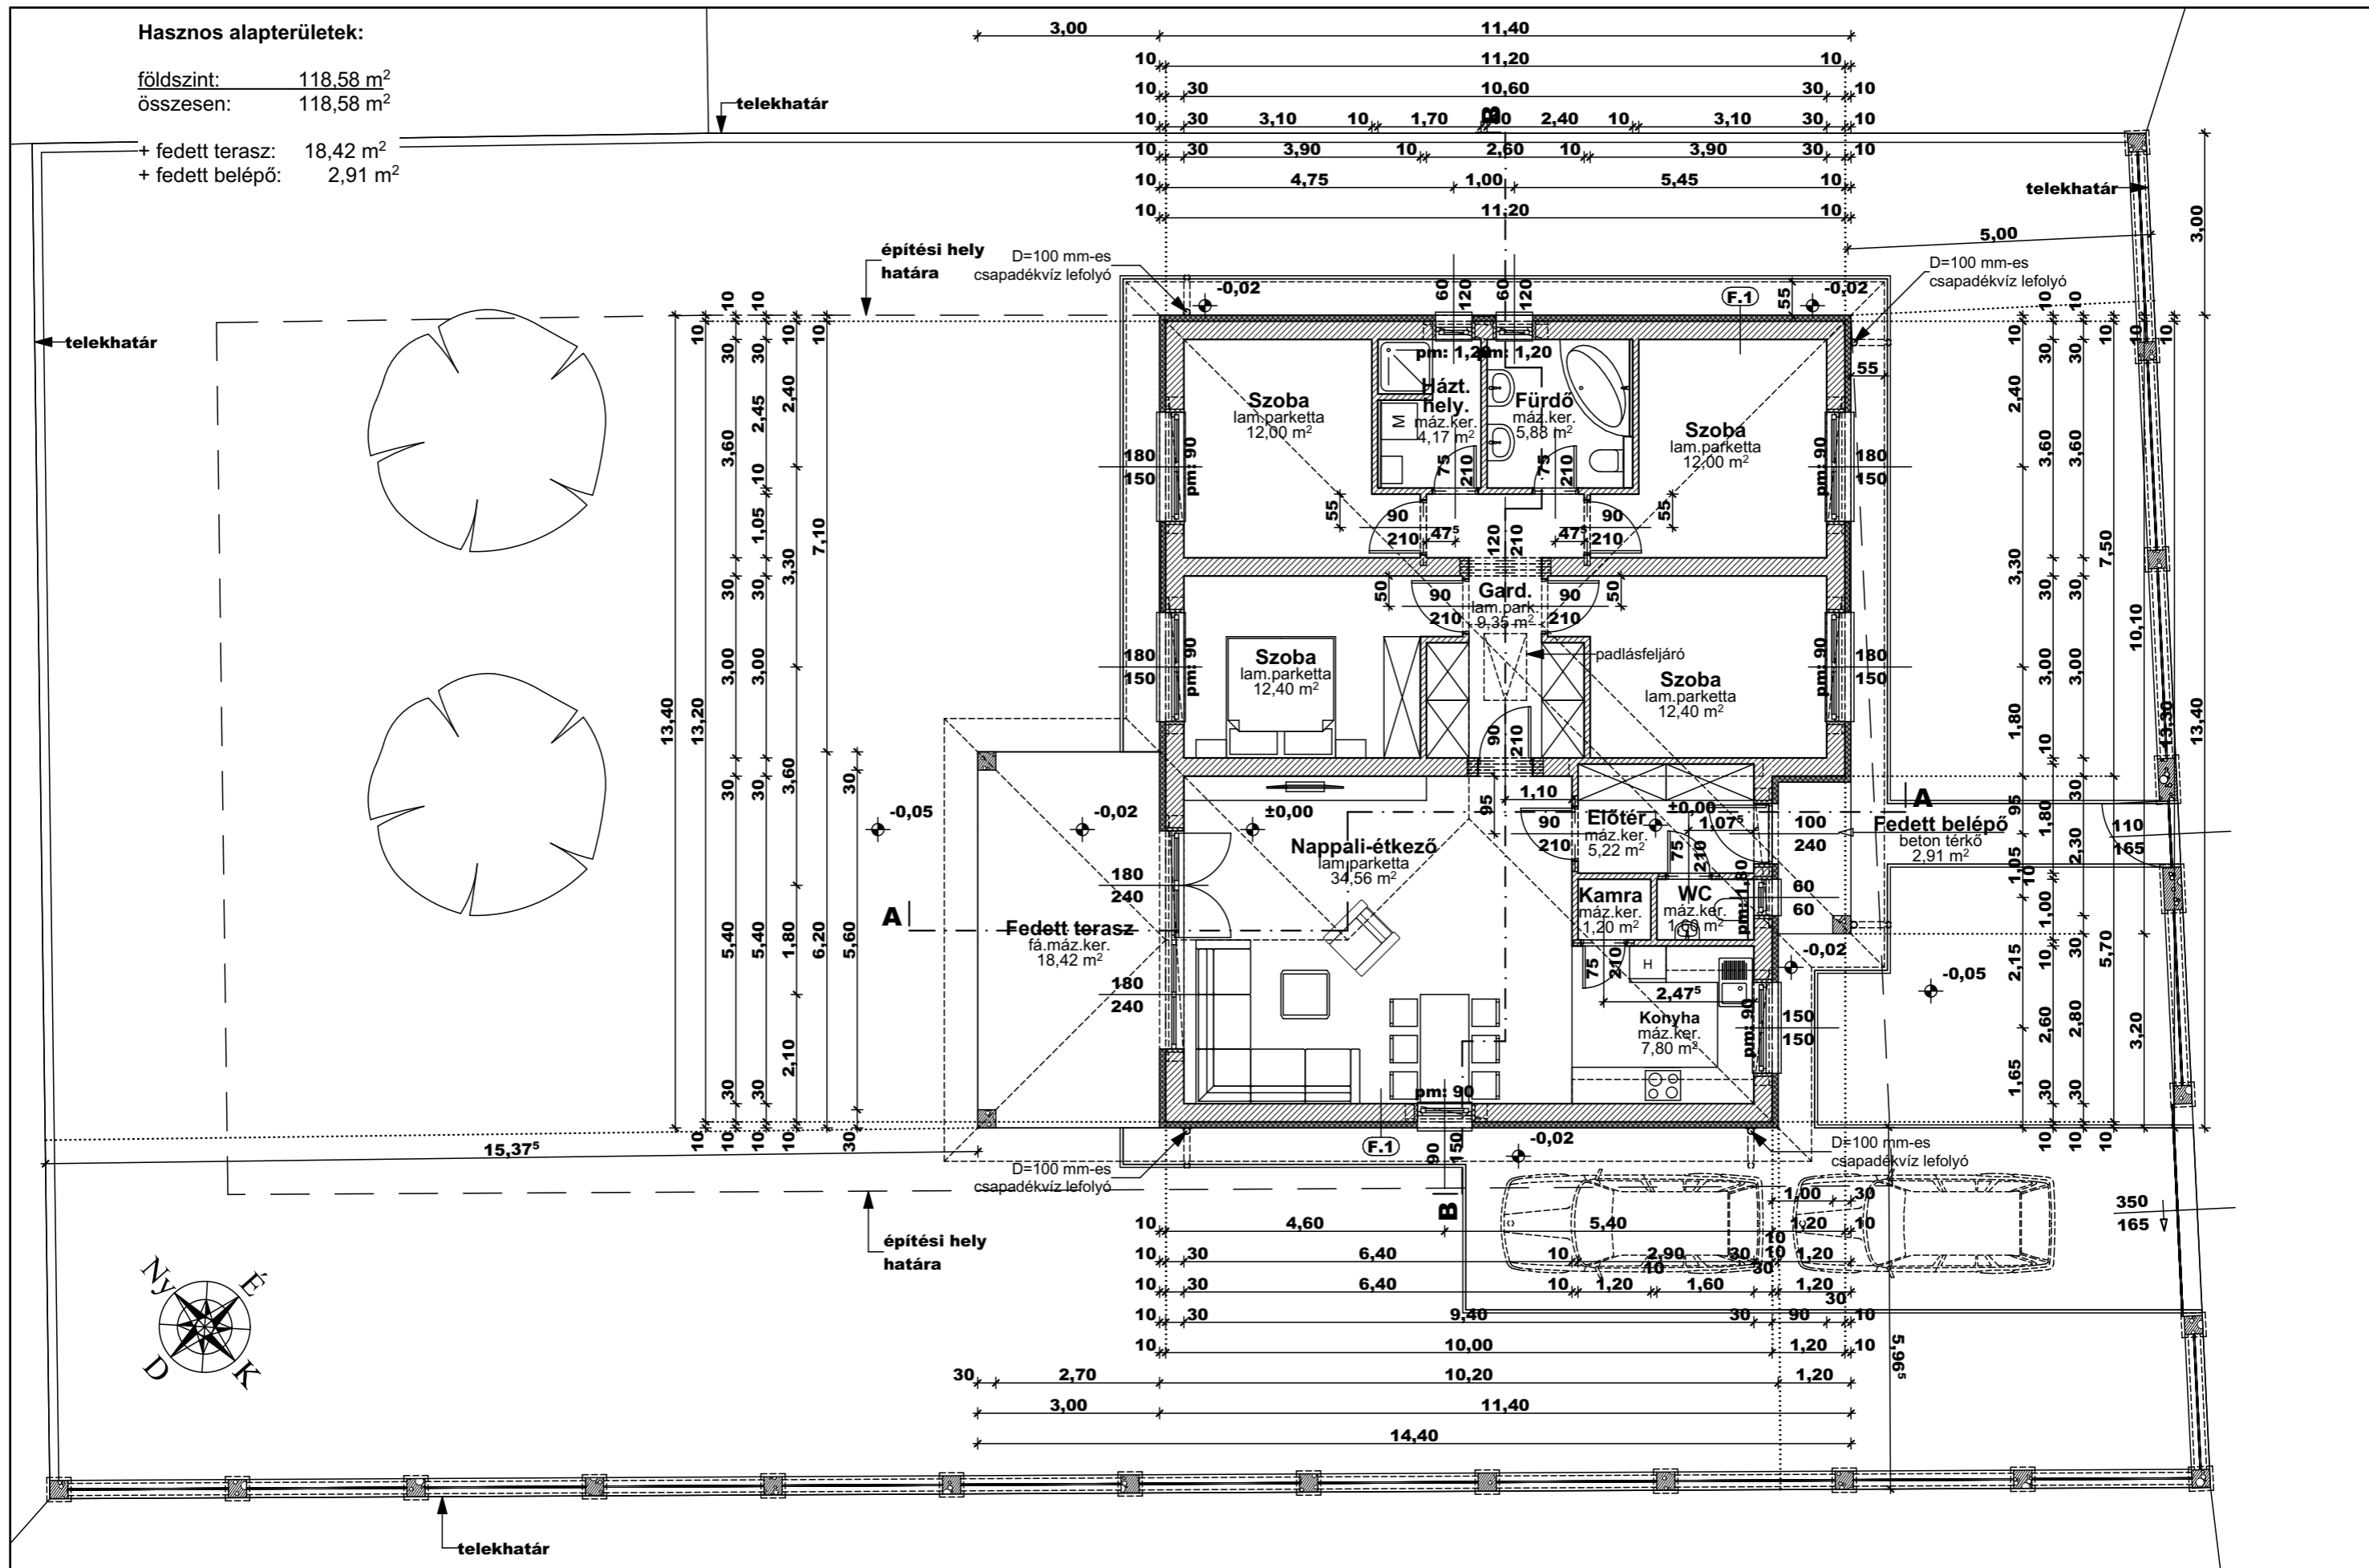

Építető: Happy Home Apartmanház Kft.
 2120 Dunakeszi, Fóti út 69.

Tervező: PRO-Architect Építész Stúdió Kft.
 2120 Dunakeszi, Bagoly u. 12.
 Póczik Róbert
 Okl. építészmérnök
 É 13-0489

**CSALÁDI LAKÓHÁZ ÉPÍTÉSZETI
 TERVE EGYSZERŰ BEJELENTÉSHEZ**
 Építkezés helye: 2163 Vácrátót
 hrsz.: 843

FÖLDSZINT ALAPRAJZA
 M=1:100
 2021. június

É-02