


Hasznos alapterületek:  
"A" jelű épület:

földszint: 91,32 m<sup>2</sup>  
összesen: 91,32 m<sup>2</sup>  
+ terasz: 18,57 m<sup>2</sup>

Hasznos alapterületek:  
"B" jelű épület:

földszint: 91,32 m<sup>2</sup>  
összesen: 91,32 m<sup>2</sup>  
+ terasz: 18,57 m<sup>2</sup>

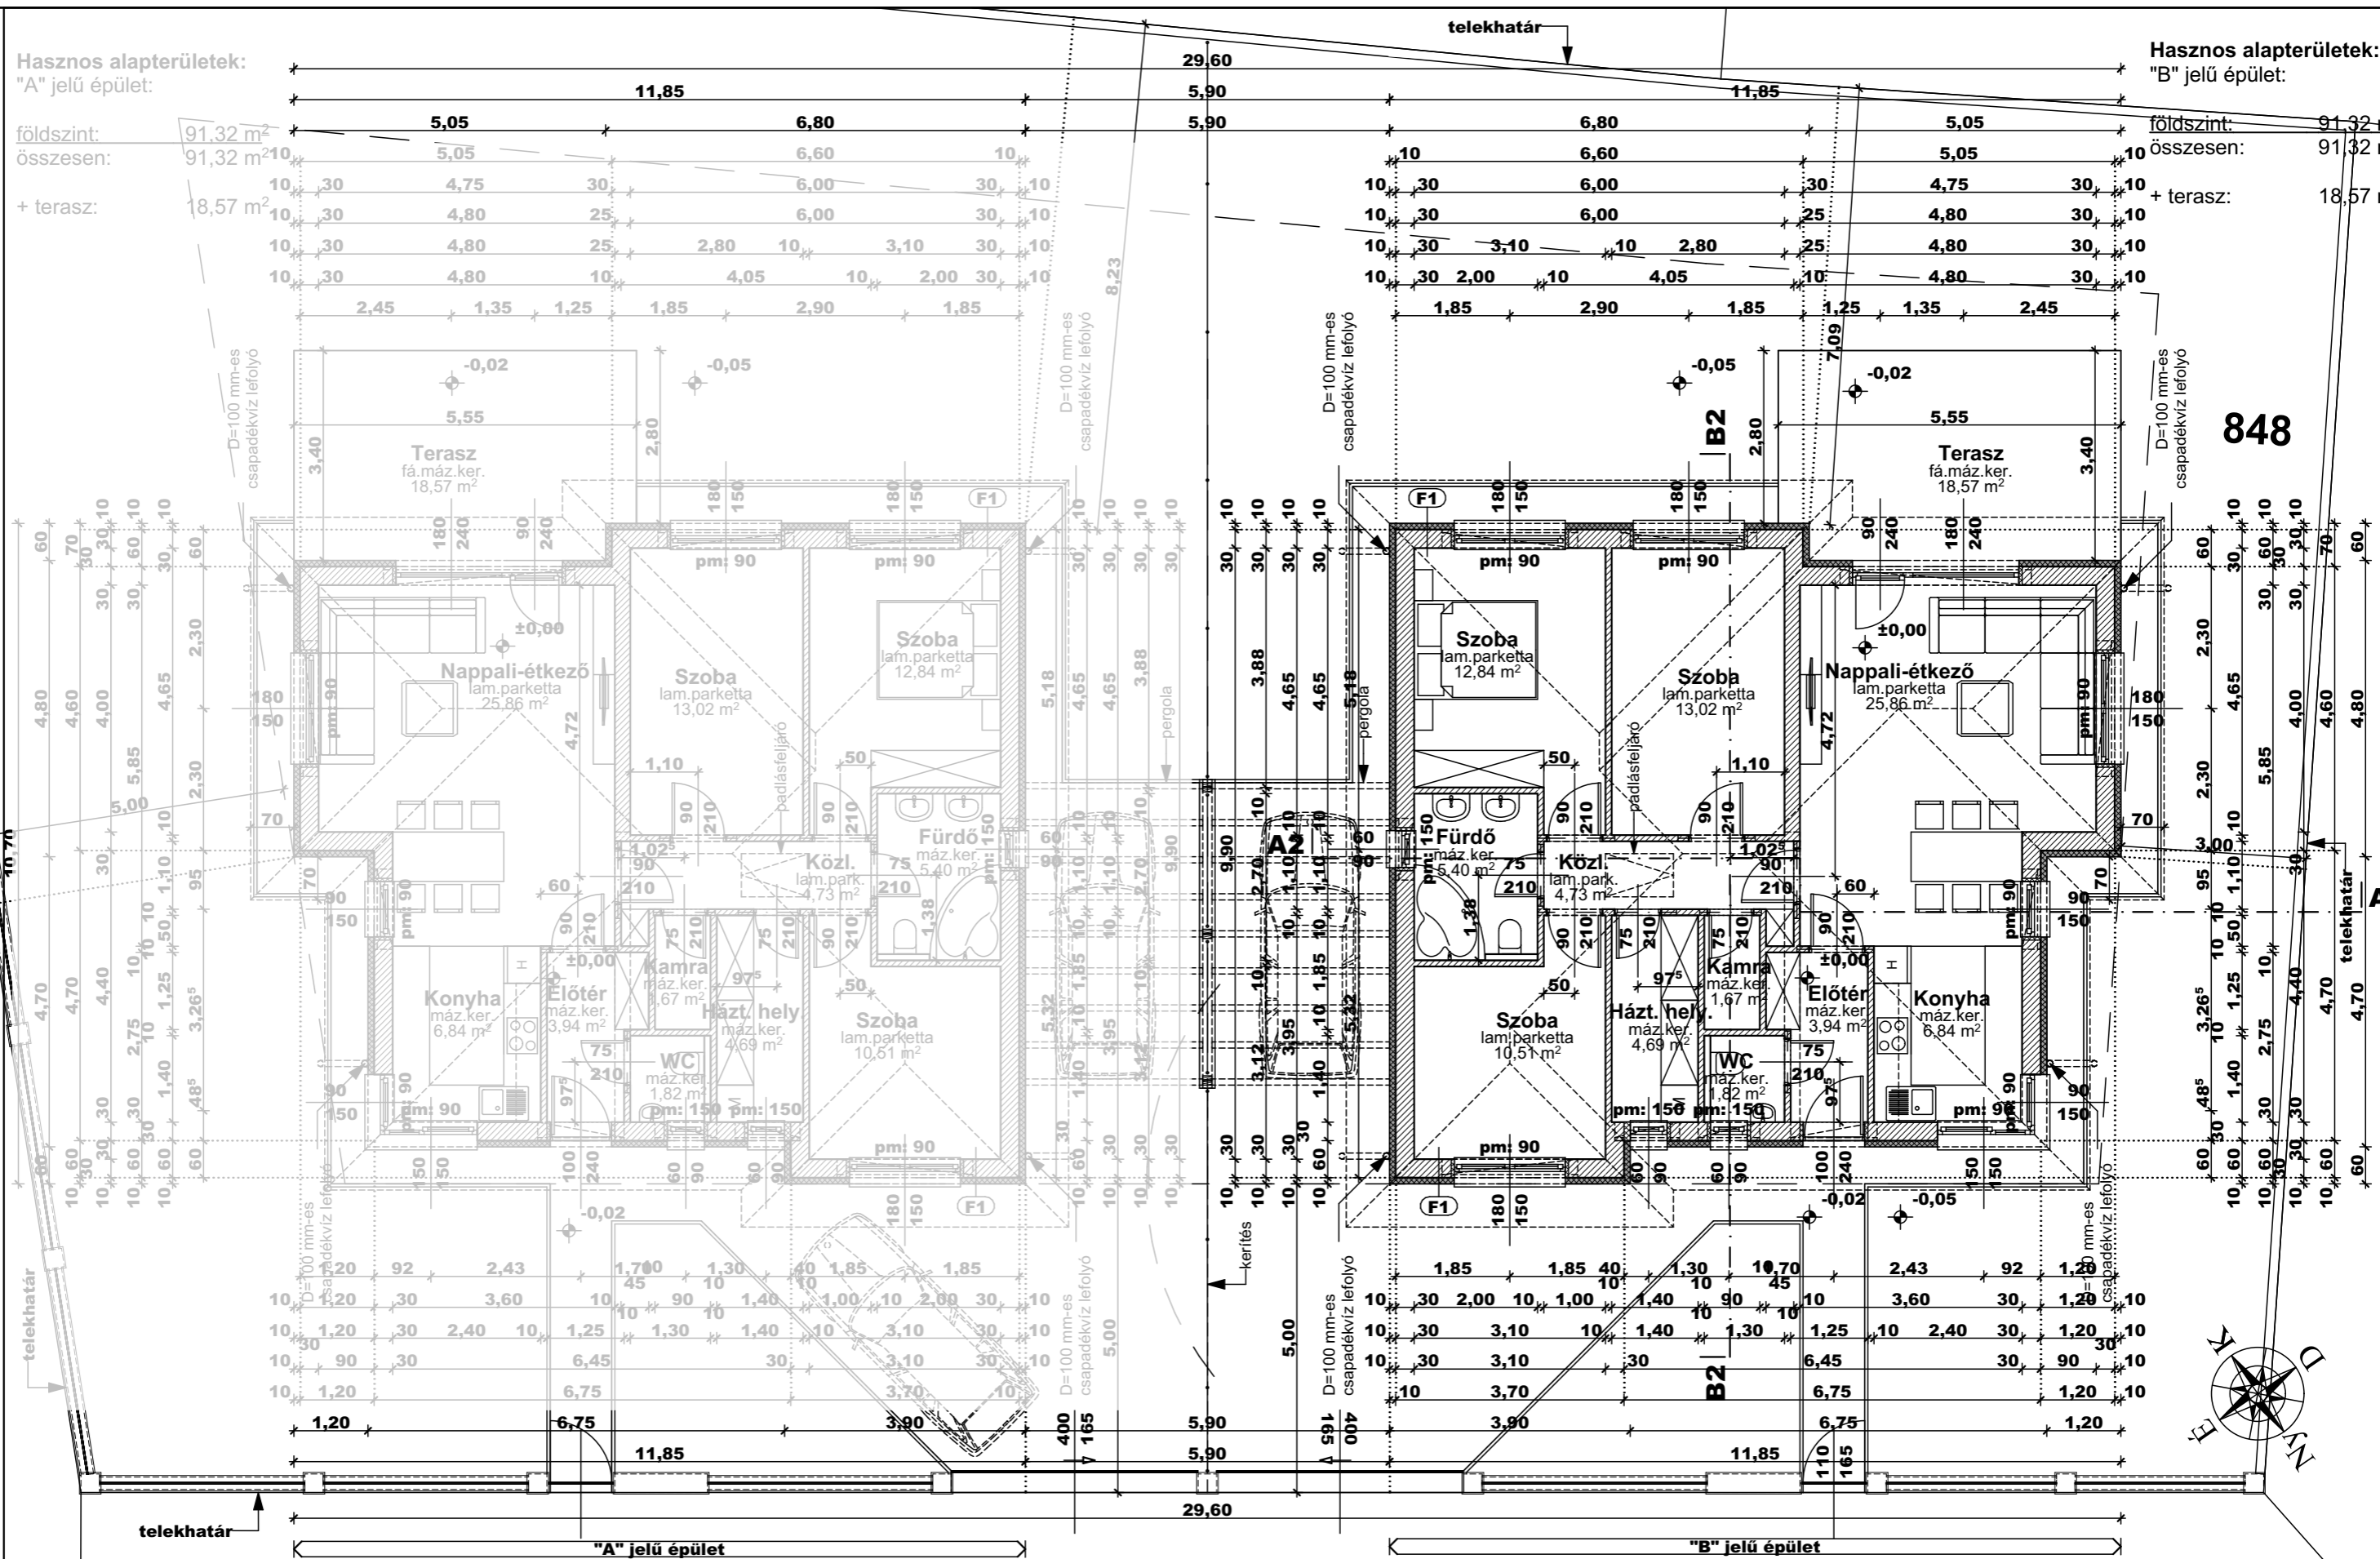

Építető: Happy Home Apartmanház Kft.  
2120 Dunakeszi, Fóti út 69.

Tervező: PRO-Architect Építész Stúdió Kft.  
2120 Dunakeszi, Bagoly u. 12.  
Póczik Róbert  
Okl. építészmérnök  
É 13-0489

CSALÁDI LAKÓHÁZ ÉPÍTÉSZETI TERVE  
EGYSZERŰ BEJELENTÉSHEZ  
"B" JELŰ ÉPÜLET  
Építkezés helye: 2163 Vácrátót  
hrsz.: 848

FÖLDSZINT ALAPRAJZA  
M=1:100

2021. március

É-02