

**Hasznos alapterületek:**

A/1 jelű lakás:

földszint: 92,53 m<sup>2</sup>

összesen: 92,53 m<sup>2</sup>

+ terasz: 18,76 m<sup>2</sup>


**Hasznos alapterületek:**

A/2 jelű lakás:

földszint: 92,53 m<sup>2</sup>

összesen: 92,53 m<sup>2</sup>

+ terasz: 18,76 m<sup>2</sup>

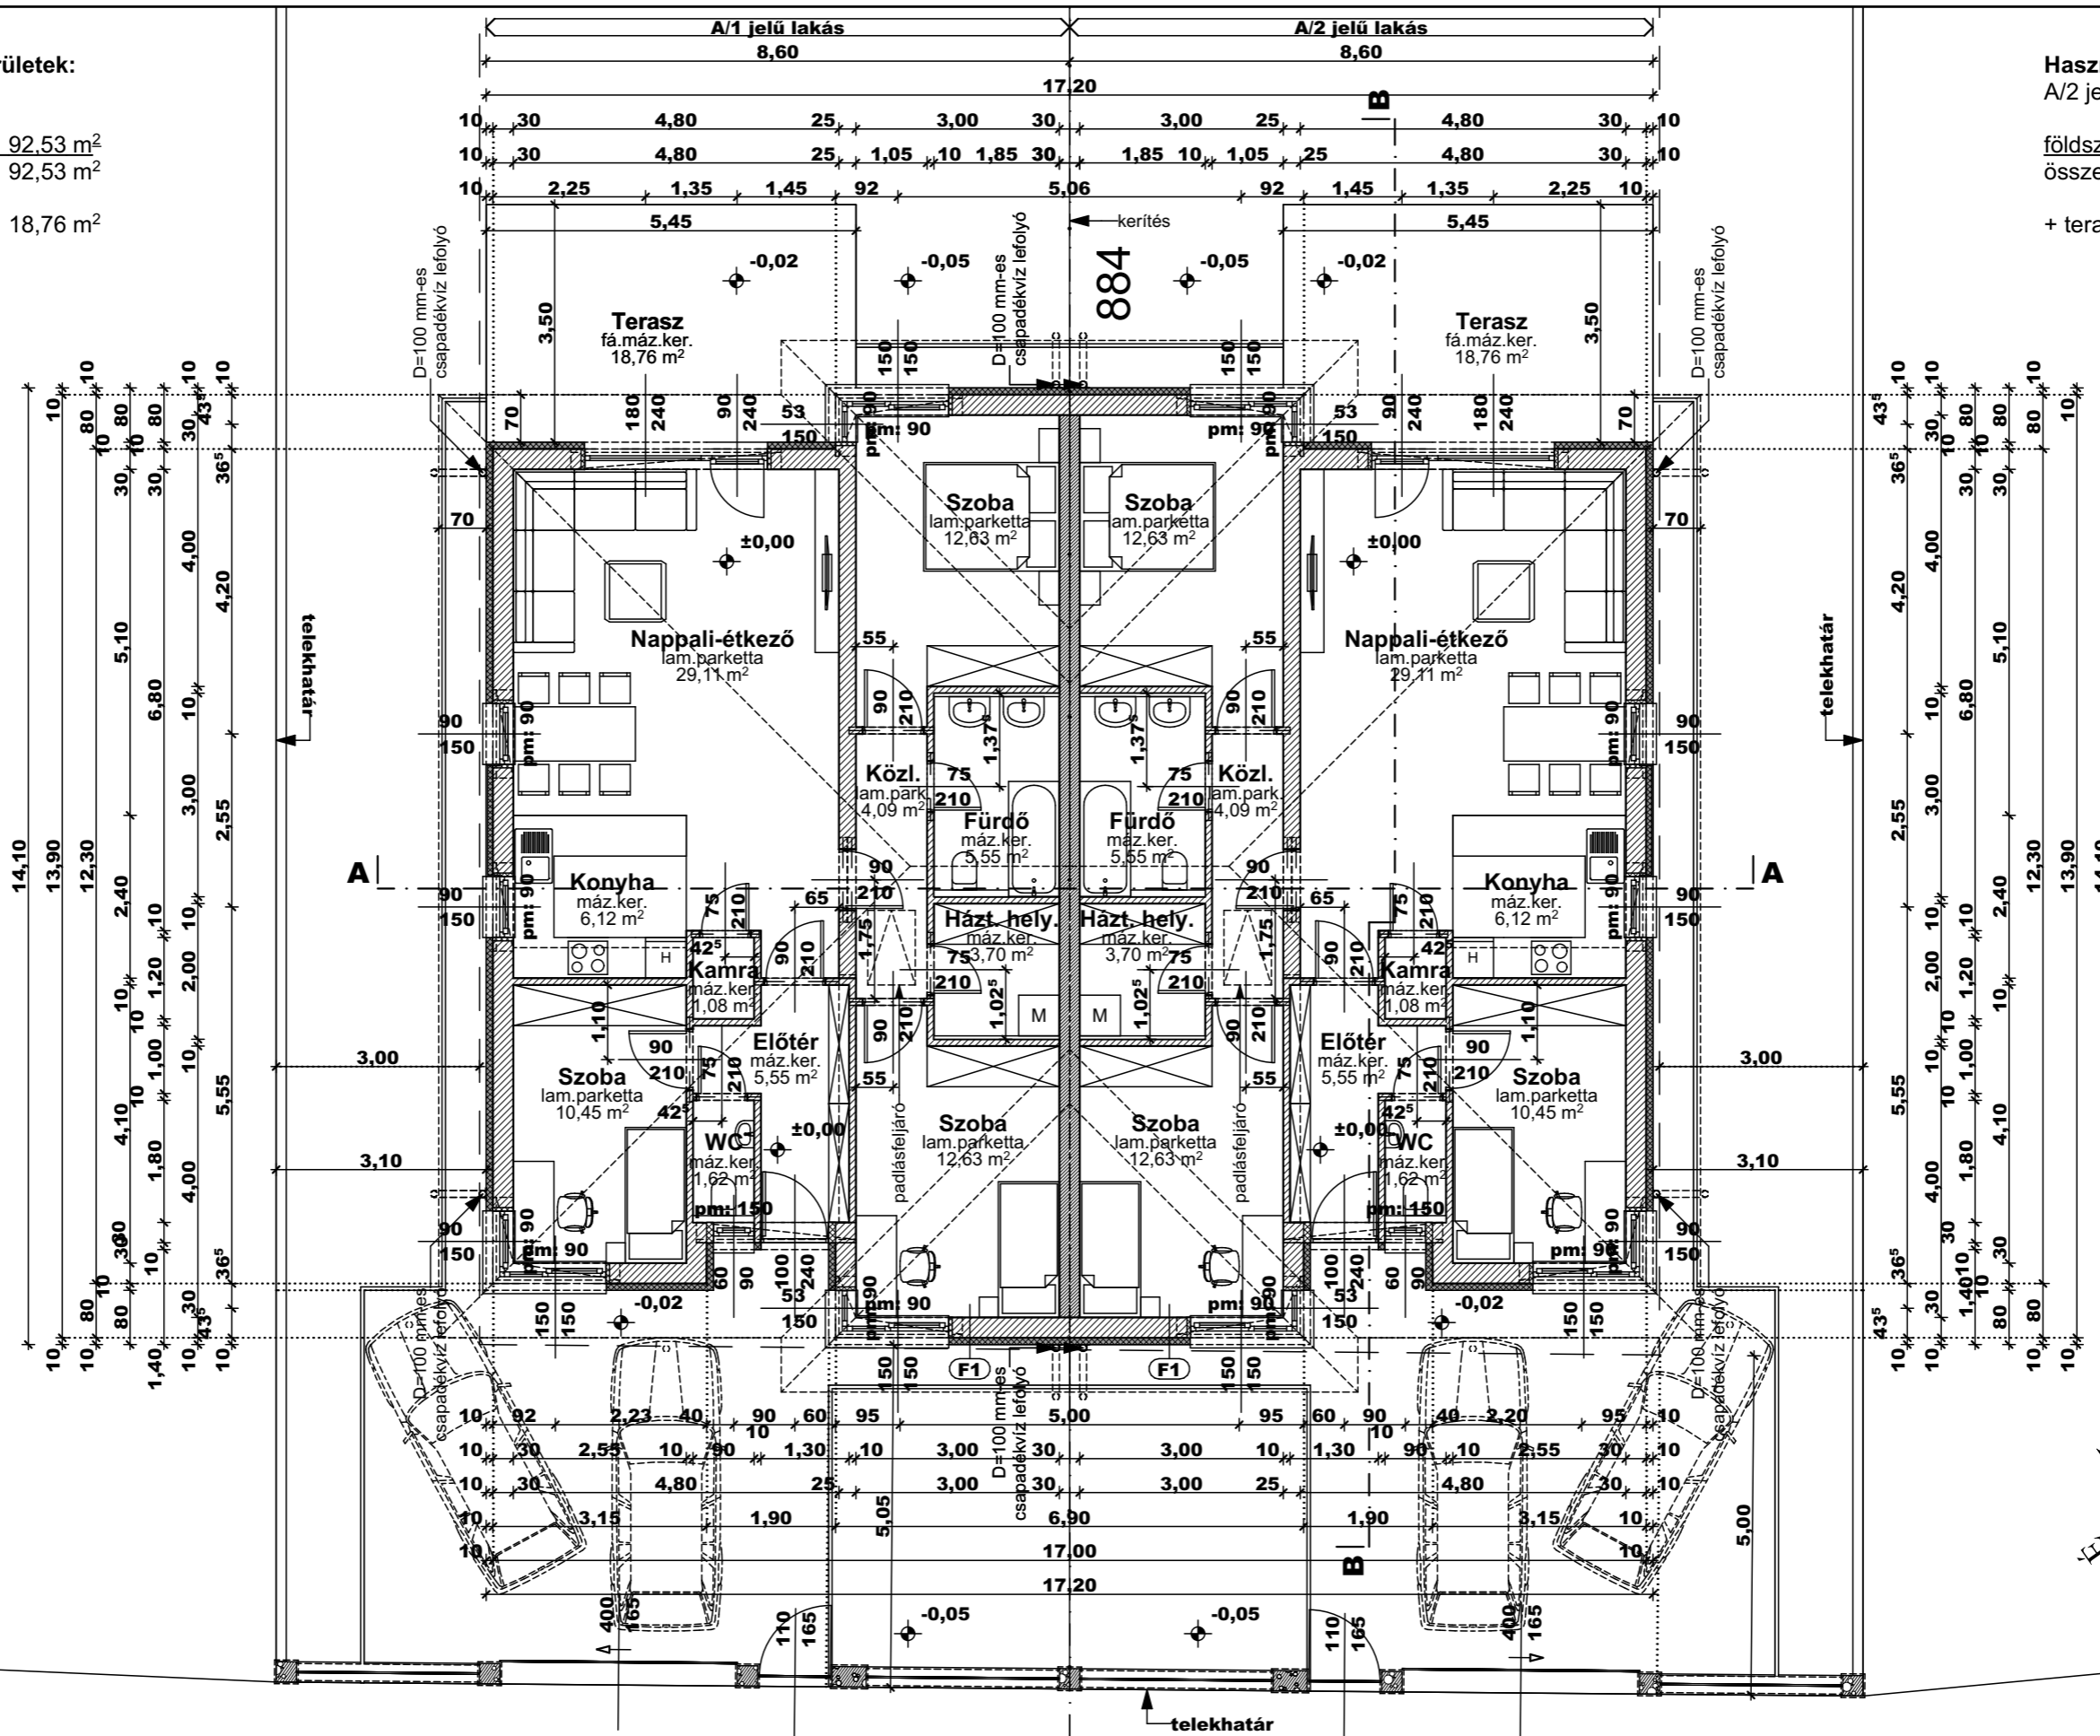

Építető: Happy Home Apartmanház Kft.  
2120 Dunakeszi, Fóti út 69.

Tervező: PRO-Architect Építész Stúdió Kft.  
2120 Dunakeszi, Bagoly u. 12.  
Póczik Róbert  
Okl. építészmérnök  
É 13-0489

**KÉTLAKÁSOS LAKÓHÁZ ÉPÍTÉSZETI  
TERVE EGYSZERŰ BEJELENTÉSHEZ**  
Építkezés helye: 2163 Vácrátót  
hrsz.: 884

**FÖLDSZINT ALAPRAJZA**  
M=1:100

2021. április

**É-02**