

Hasznos alapterületek:


A/1 jelű lakás:

földszint: 74,93 m²

összesen: 74,93 m²

+ terasz: 14,70 m²

892

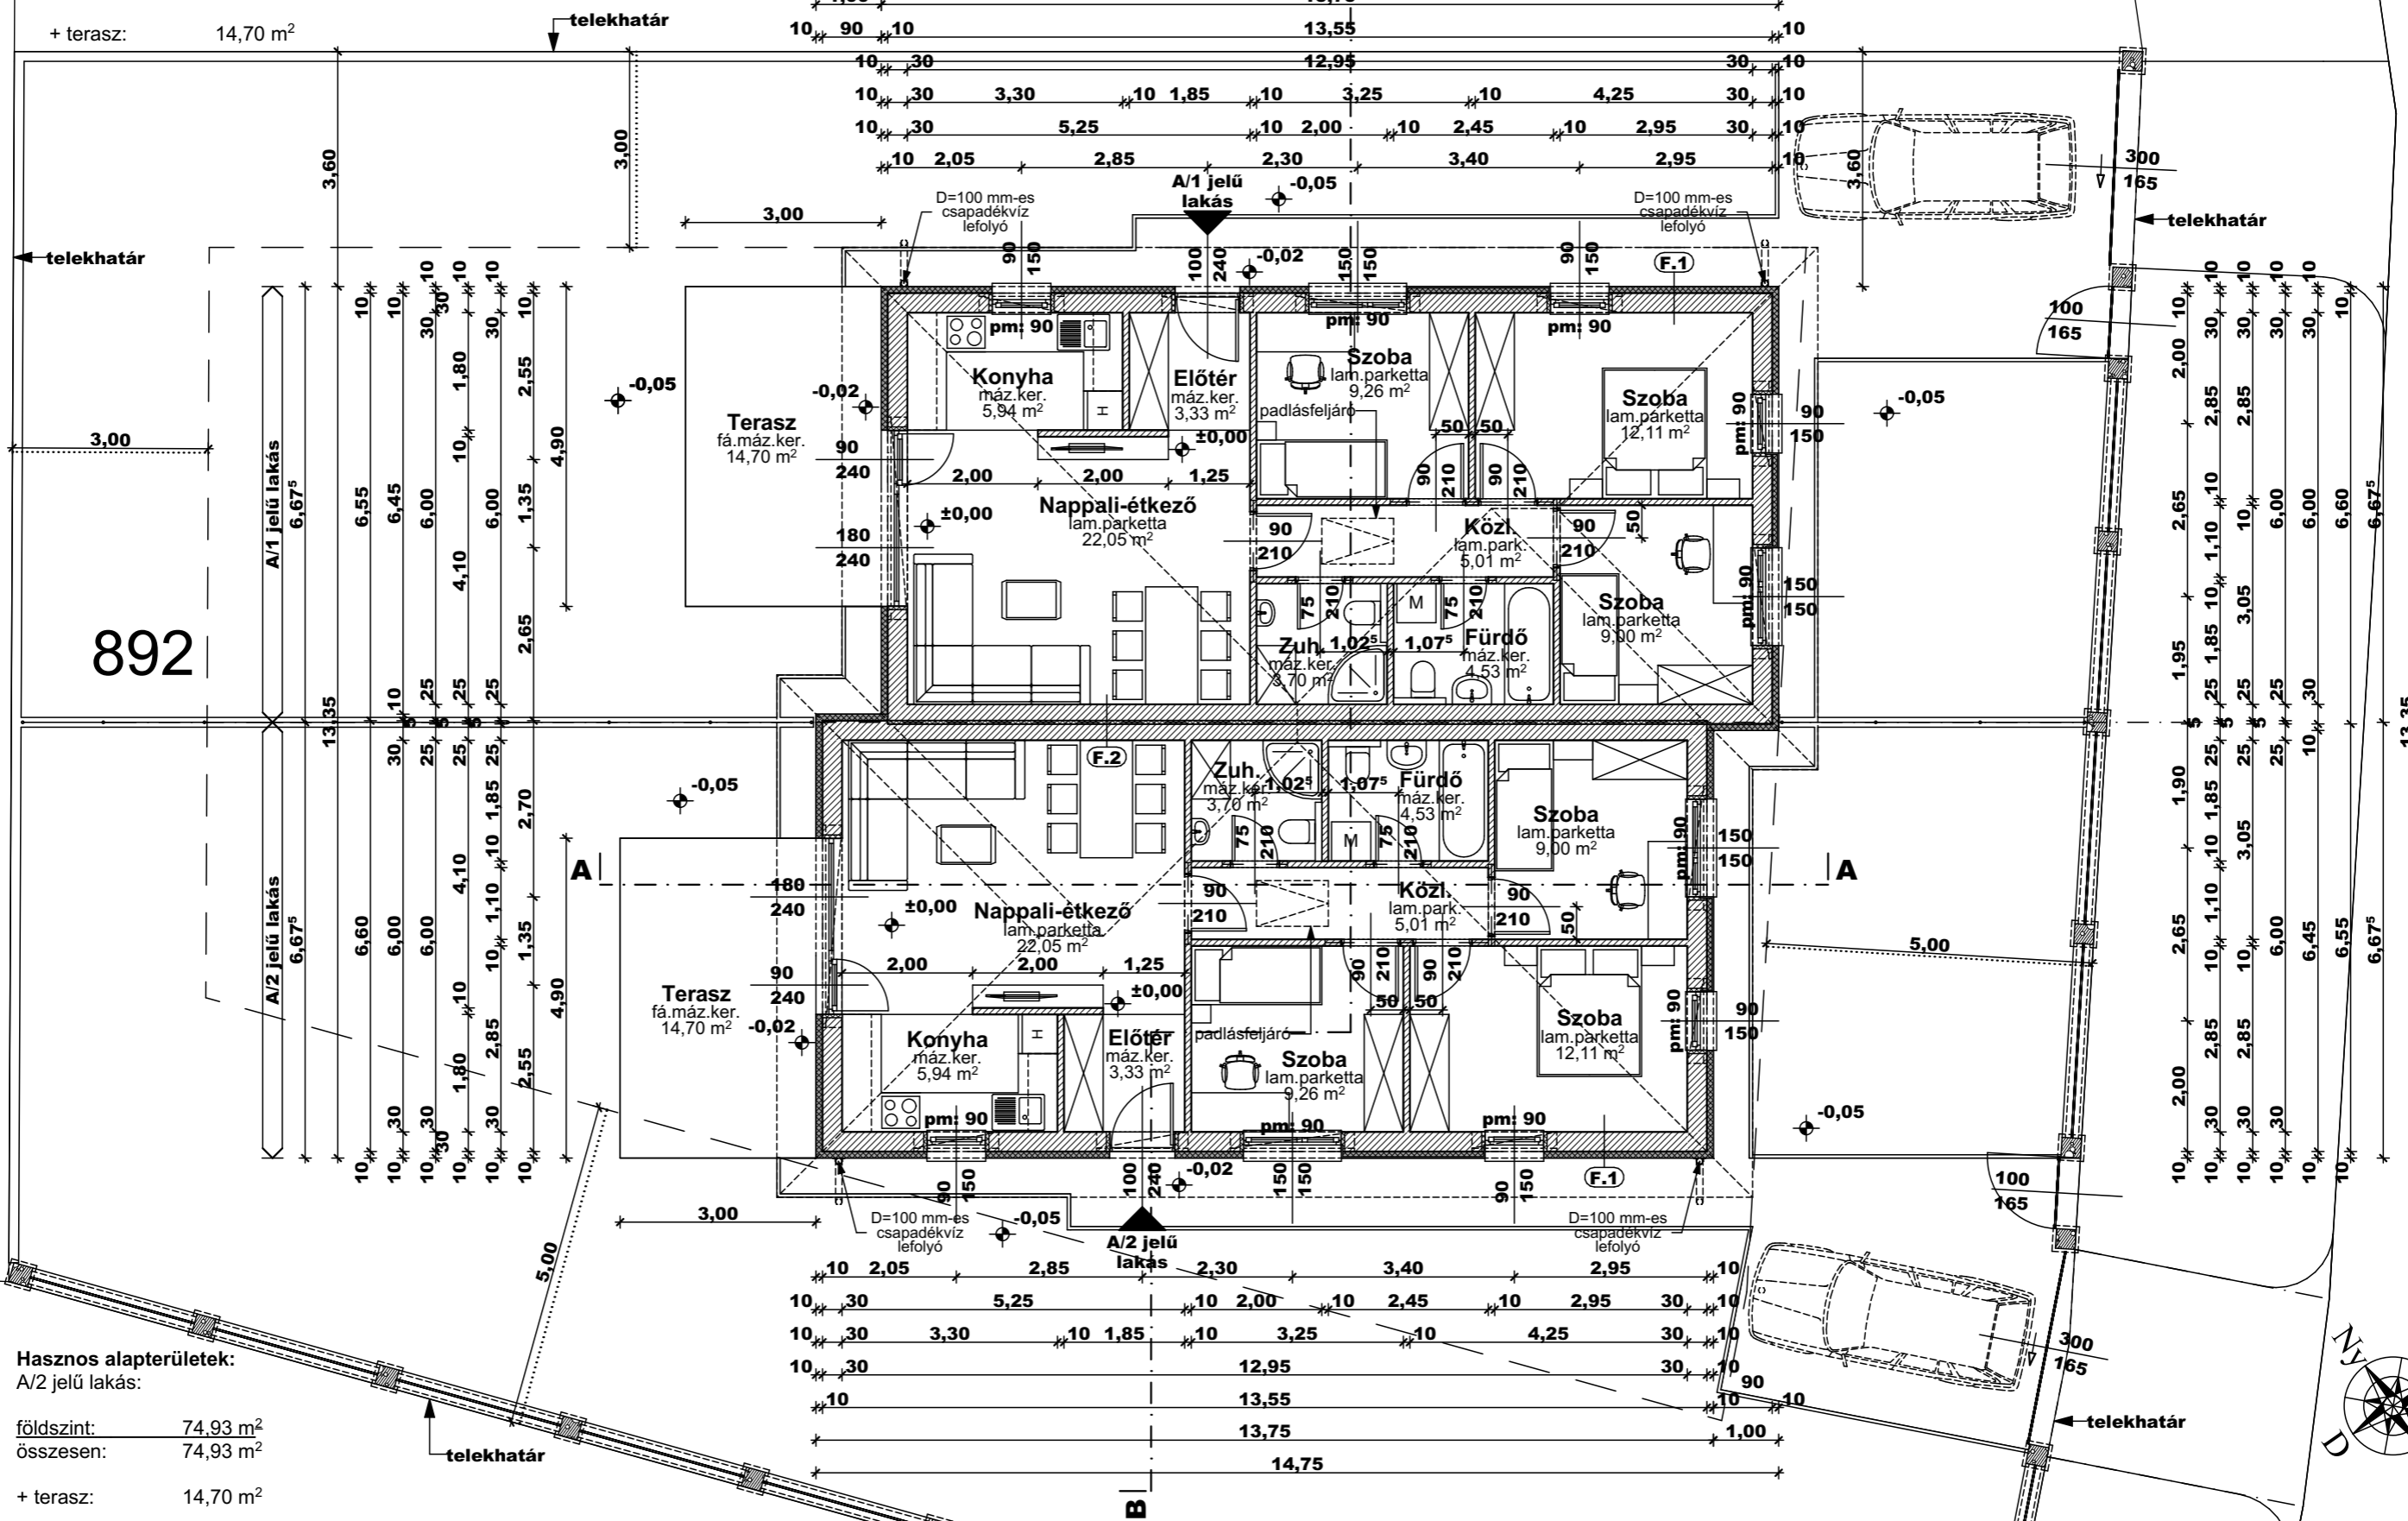

Hasznos alapterületek:

A/2 jelű lakás:

földszint: 74,93 m²

összesen: 74,93 m²

+ terasz: 14,70 m²

Építető: Happy Home Apartmanház Kft.
2120 Dunakeszi, Fóti út 69.

Tervező: PRO-Architect Építész Stúdió Kft.
2120 Dunakeszi, Bagoly u. 12.
Póczik Róbert
Okl. építészmérnök
É 13-0489

**KÉTLAKÁSOS LAKÓHÁZ MÓDOSÍTOTT
ÉPÍTÉSZETI TERVE EGYSZERŰ BEJELENTÉSHEZ**

Építkezés helye: 2163 Vácrátót
hrsz.: 892

**FÖLDSZINT ALAPRAJZA
M=1:100**

2022. szeptember

**mÉ-
03**