

Hasznos alapterületek:

"A" jelű épület:

földszint: 80,47 m²

összesen: 80,47 m²

+ terasz: 15,24 m²


Hasznos alapterületek:

"B" jelű épület:

földszint: 80,47 m²

összesen: 80,47 m²

+ terasz: 15,24 m²

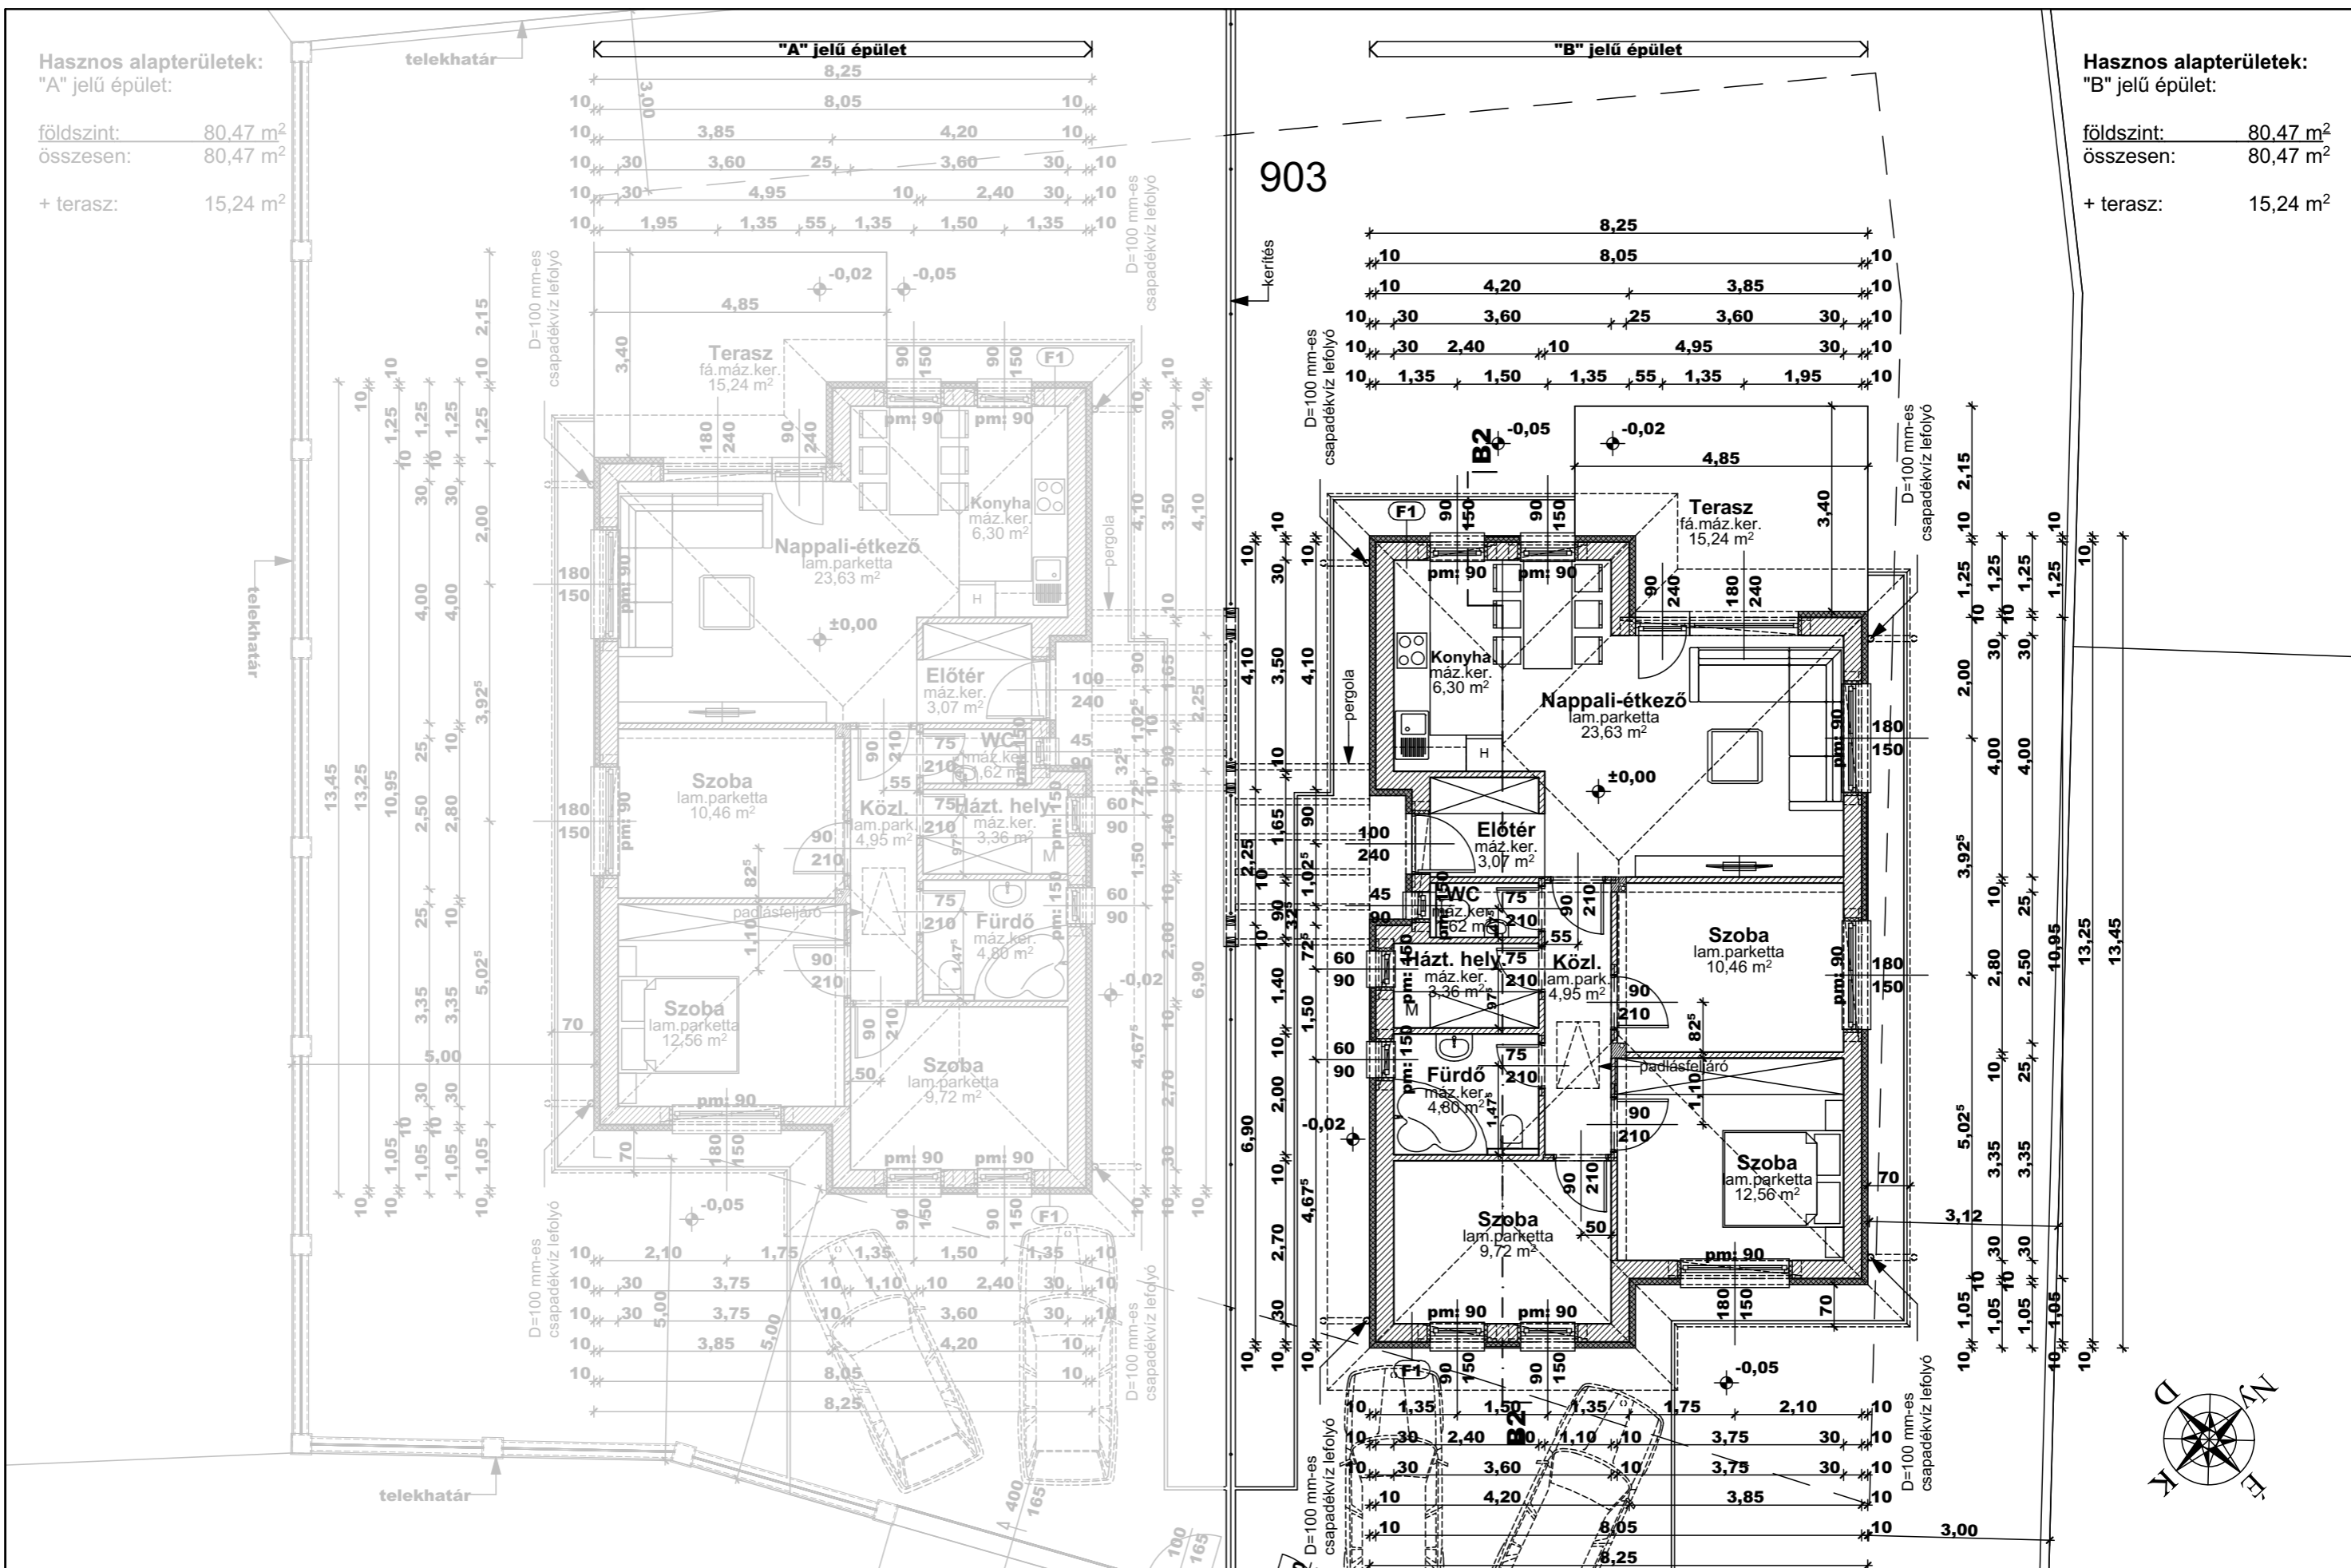

903



Építető: Happy Home Apartmanház Kft.
2120 Dunakeszi, Fóti út 69.

Tervező: PRO-Architect Építész Stúdió Kft.
2120 Dunakeszi, Bagoly u. 12.
Póczik Róbert
Okl. építészmérnök
É 13-0489

CSALÁDI LAKÓHÁZ ÉPÍTÉSZETI TERVE
EGYSZERŰ BEJELENTÉSHEZ
"B" JELŰ ÉPÜLET
Építkezés helye: 2163 Vácrátót
hrs.: 903

FÖLDSZINT ALAPRAJZA
M=1:100

2021. március

É-02