


Hasznos alapterületek:

földszint:	120,20 m ²
összesen:	120,20 m ²
+ garázs:	16,50 m ²
+ terasz:	19,62 m ²
ebből fedett:	15,19 m ²
+ tornác:	2,20 m ²

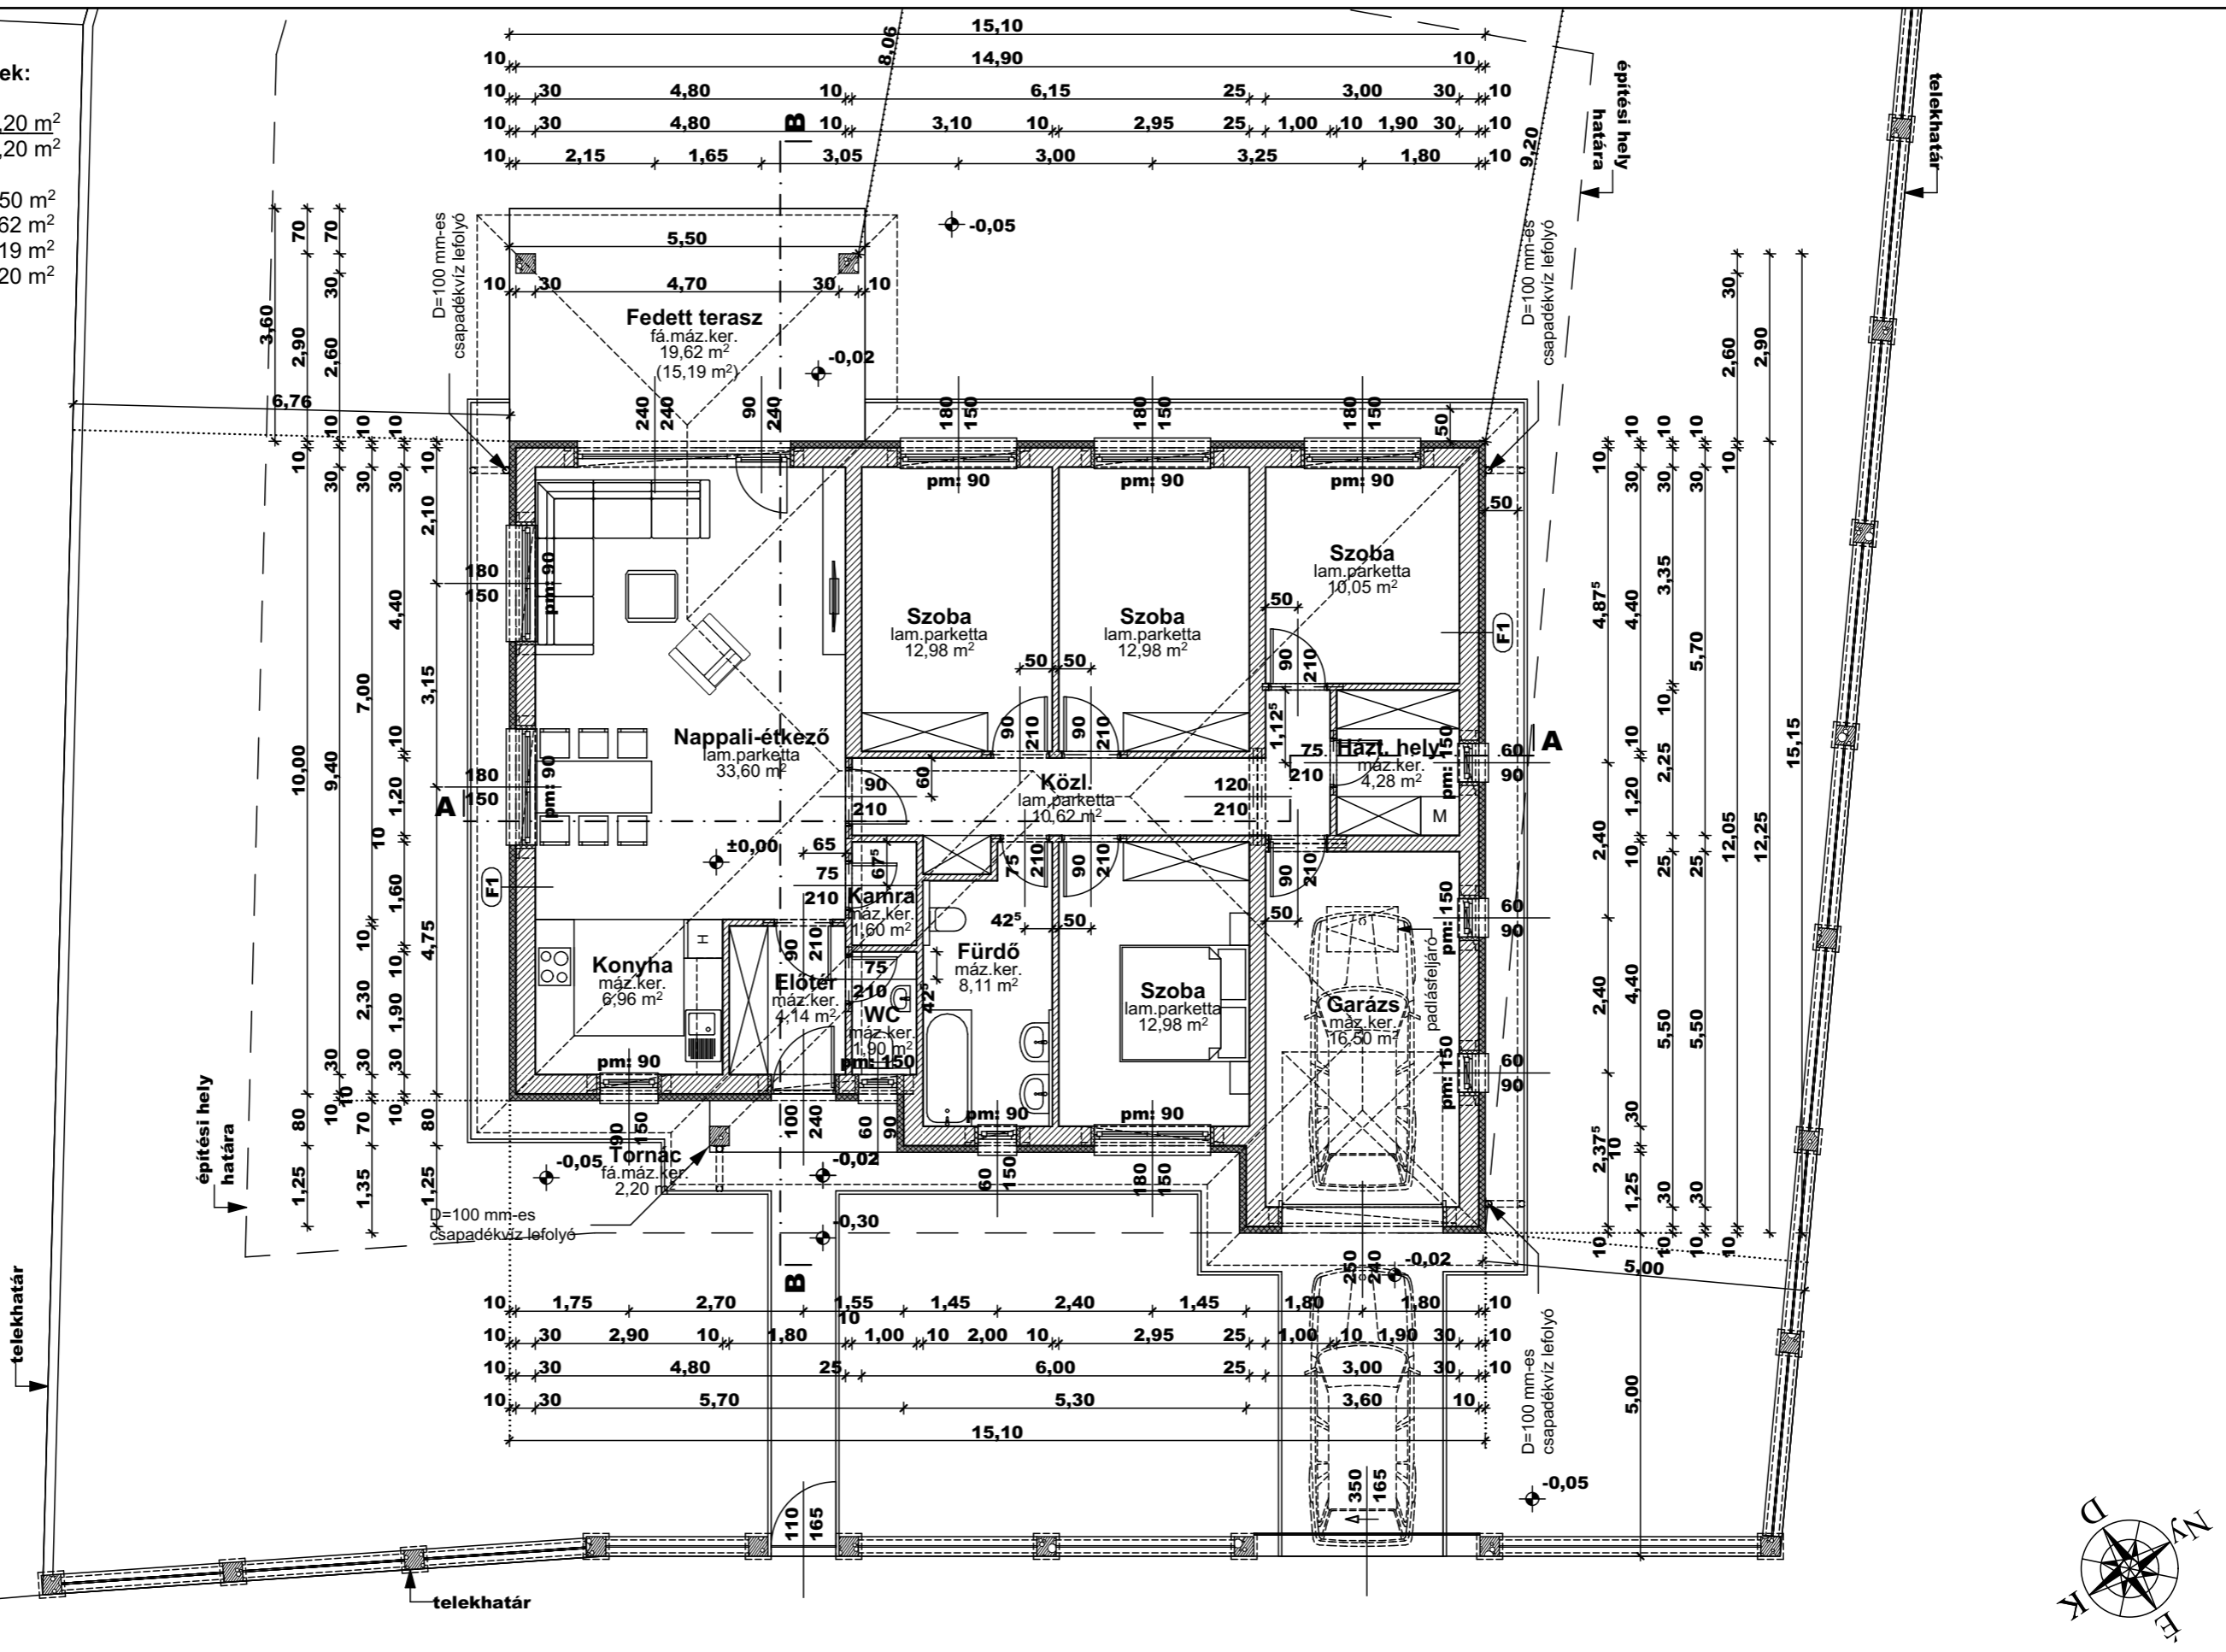

Építető: Happy Home Apartmanház Kft.
2120 Dunakeszi, Fóti út 69.

Tervező: PRO-Architect Építész Stúdió Kft.
2120 Dunakeszi, Bagoly u. 12.
Póczik Róbert
Okl. építésmérnök
É 13-0489

**CSALÁDI LAKÓHÁZ ÉPÍTÉSZETI
TERVE EGYSZERŰ BEJELENTÉSHEZ**
Építkezés helye: 2163 Vácrátót
hrs.: 905

FÖLDSZINT ALAPRAJZA
M=1:100

2021. június

É-02