


Hasznos alapterületek:

földszint: 118,36 m²
 összesen: 118,36 m²
 + garázs: 18,00 m²
 + fedett terasz: 20,54 m²
 + fedett belépő: 3,01 m²

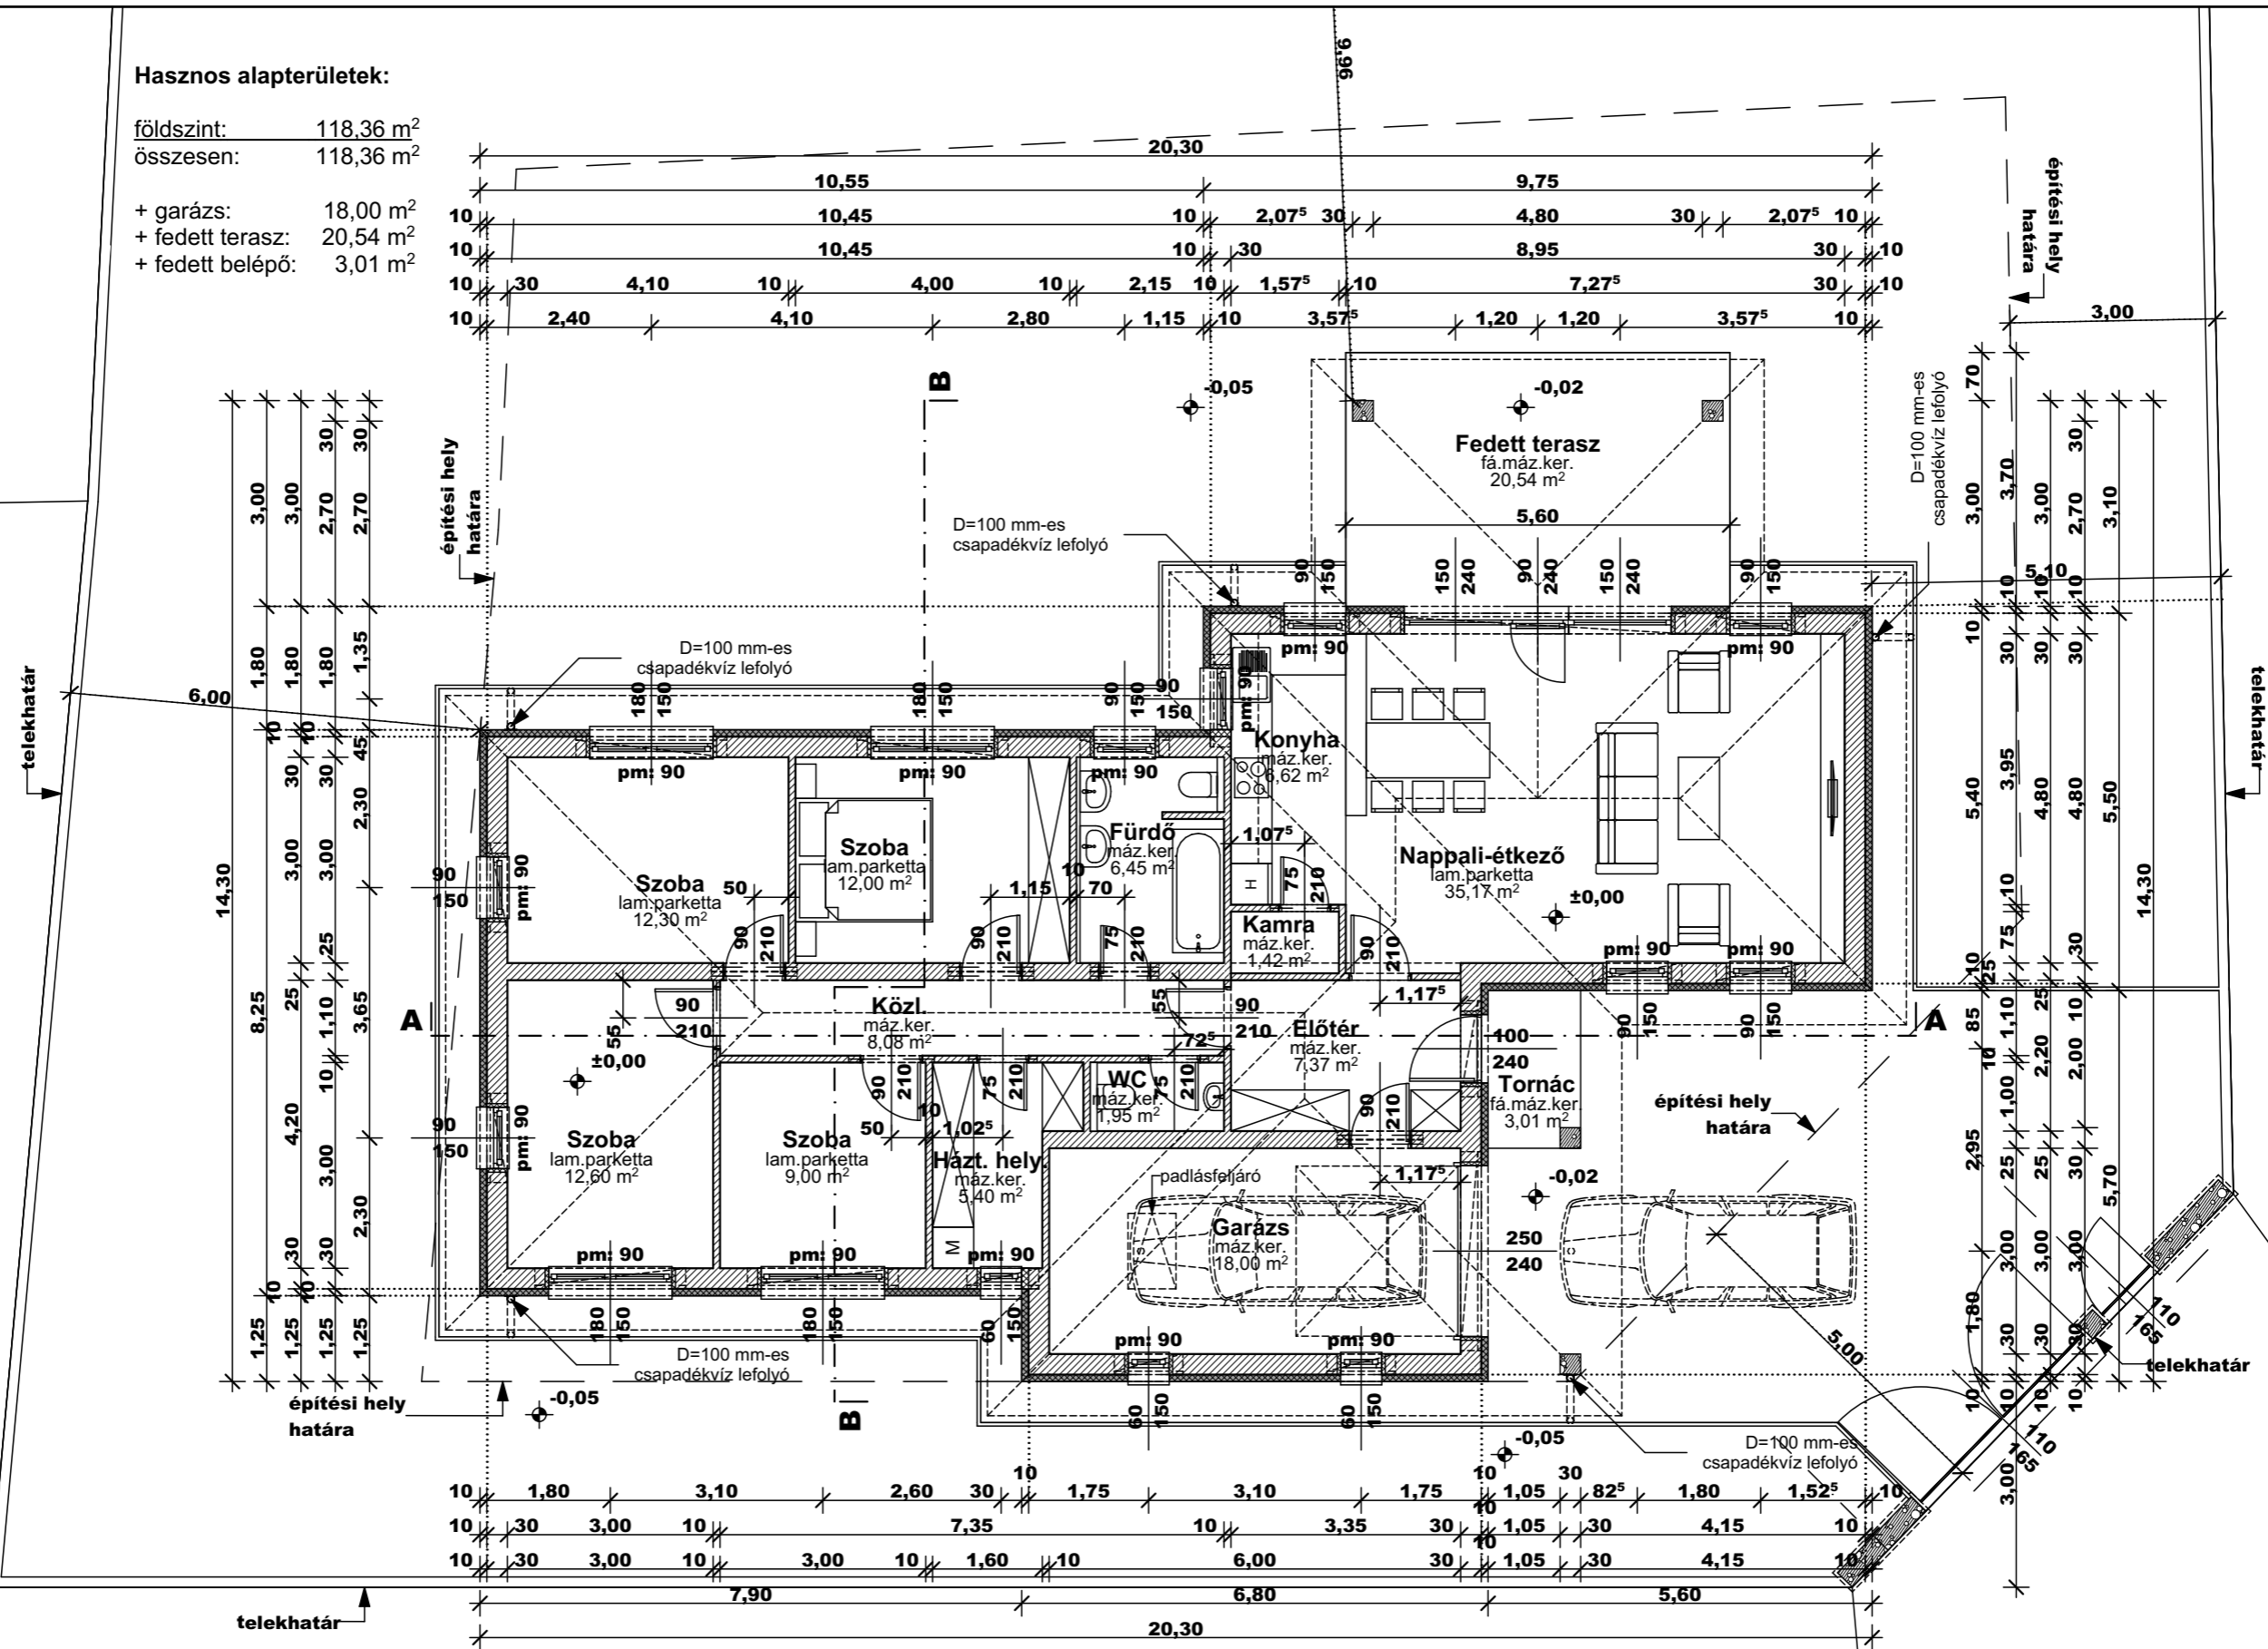

Építető: HOUSE BUILDING MASTERS Kft.
 2131 Göd, Bornemissza Pál utca 24. 1.

Tervező: PRO-Architect Építész Stúdió Kft.
 2120 Dunakeszi, Bagoly u. 12.
 Póczik Róbert
 Okl. építészmérnök
 É 13-0489

**CSALÁDI LAKÓHÁZ ÉPÍTÉSZETI
 TERVE EGYSZERŰ BEJELENTÉSHEZ**
 Építkezés helye: 2163 Vácrátót
 hrsz.: 906

FÖLDSZINT ALAPRAJZA
 M=1:100

2021. június

É-02