

**Hasznos alapterületek:**  
A/1 jelű lakás


földszint: 71,40 m<sup>2</sup>  
emelet: 57,20 m<sup>2</sup>  
összesen: 128,60 m<sup>2</sup>

+ garázs: 17,40 m<sup>2</sup>  
+ fedett belépő: 0,96 m<sup>2</sup>  
+ terasz: 23,80 m<sup>2</sup>  
+ erkély: 7,98 m<sup>2</sup>  
+ erkély: 4,00 m<sup>2</sup>

**Hasznos alapterületek:**  
A/2 jelű lakás

földszint: 71,40 m<sup>2</sup>  
emelet: 57,20 m<sup>2</sup>  
összesen: 128,60 m<sup>2</sup>

+ garázs: 17,40 m<sup>2</sup>  
+ fedett belépő: 0,96 m<sup>2</sup>  
+ terasz: 23,80 m<sup>2</sup>  
+ erkély: 7,98 m<sup>2</sup>  
+ erkély: 4,00 m<sup>2</sup>

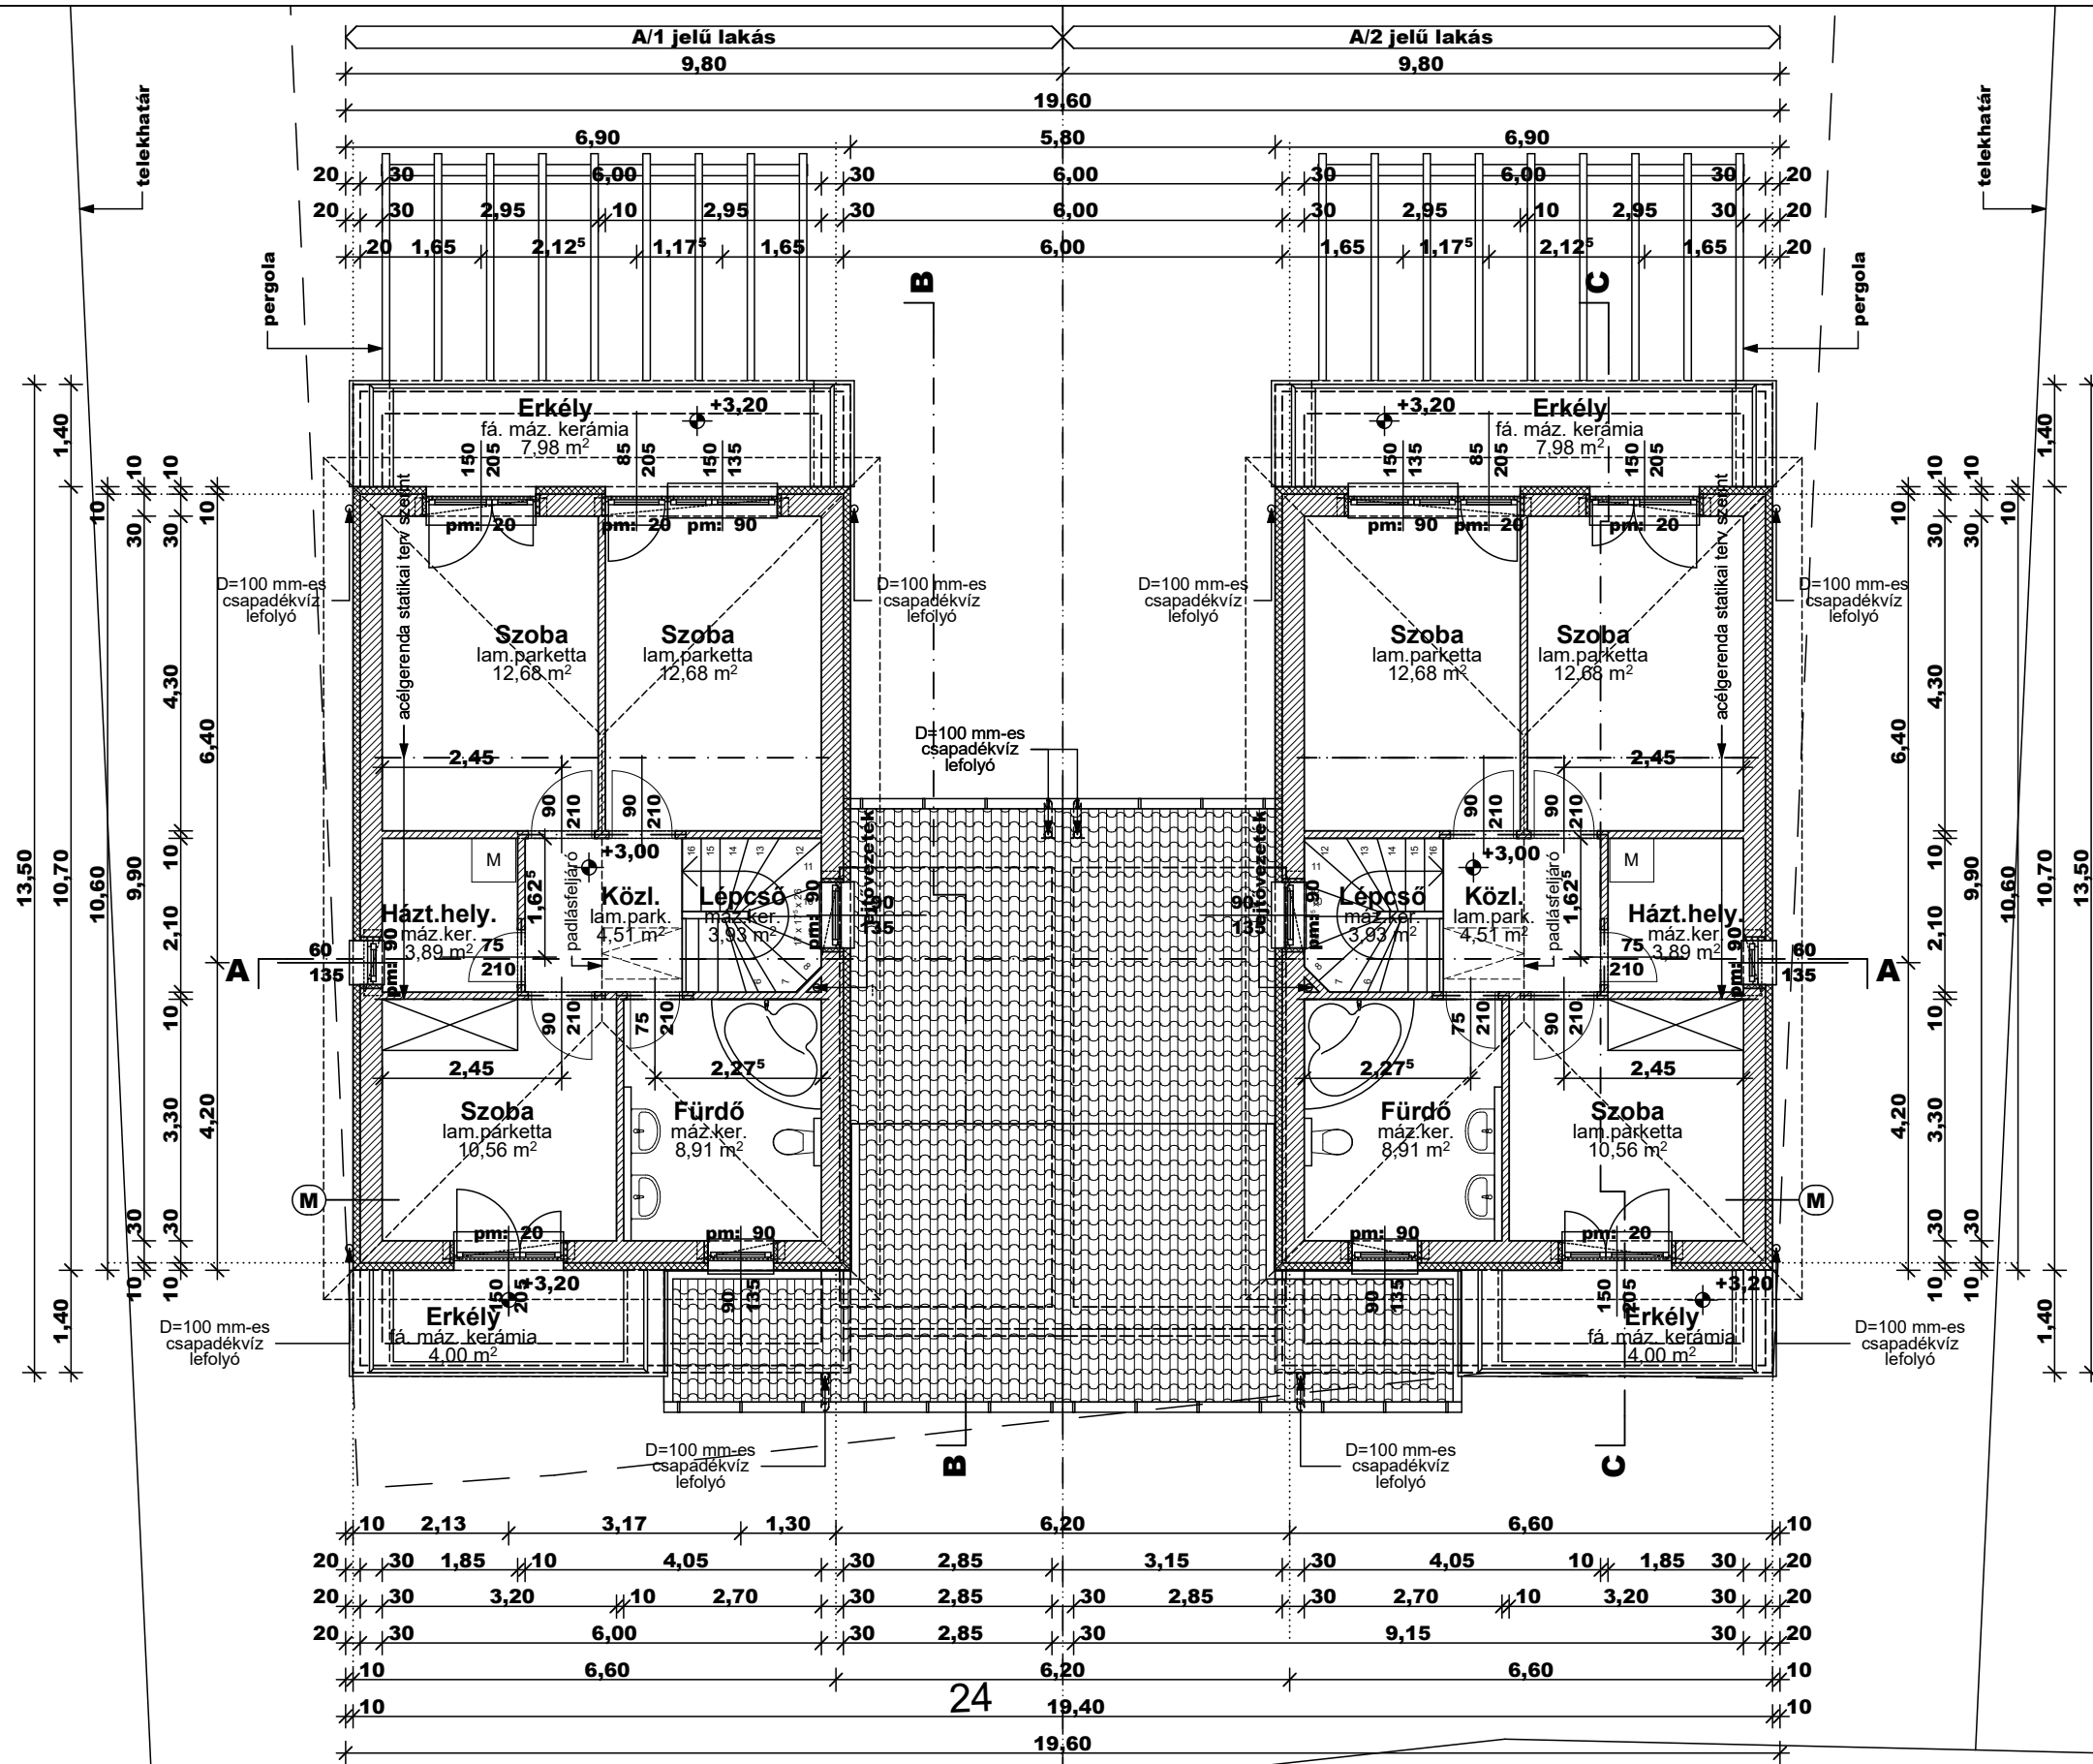

Munkaközi állapot 2021. 01. 28.

telekhatár

±0,00 = XXX,xx mBf

Építető: GOLD HOUSE APARTMANHÁZ Kft.  
2120 Dunakeszi, Fóti út 69.

Tervező: PRO-Architect Építész Stúdió Kft.  
2120 Dunakeszi, Bagoly u. 12.  
Póczik Róbert Okl. építésmérnök, É 13-0489  
mobil: 06/30/9426-055  
e-mail: poczik@pro-architect.hu

**KÉTLAKÁSOS LAKÓHÁZ ÉPÍTÉSZETI  
TERVE EGYSZERŰ BEJELENTÉSHEZ**

Építkezés helye: 2112 Veresegyház,  
Lisznyai Szabó Gábor u. 24. (hrsz: 9496)

**EMELET ALAPRAJZA**  
M = 1:100

2021. január

**É-03**