

Hasznos alapterületek:
A/1 jelű lakás


földszint: 71,40 m²
emelet: 57,20 m²
összesen: 128,60 m²

+ garázs: 17,40 m²
+ fedett belépő: 0,96 m²
+ terasz: 23,80 m²
+ erkély: 7,98 m²
+ erkély: 4,00 m²

Hasznos alapterületek:
A/2 jelű lakás

földszint: 71,40 m²
emelet: 57,20 m²
összesen: 128,60 m²

+ garázs: 17,40 m²
+ fedett belépő: 0,96 m²
+ terasz: 23,80 m²
+ erkély: 7,98 m²
+ erkély: 4,00 m²

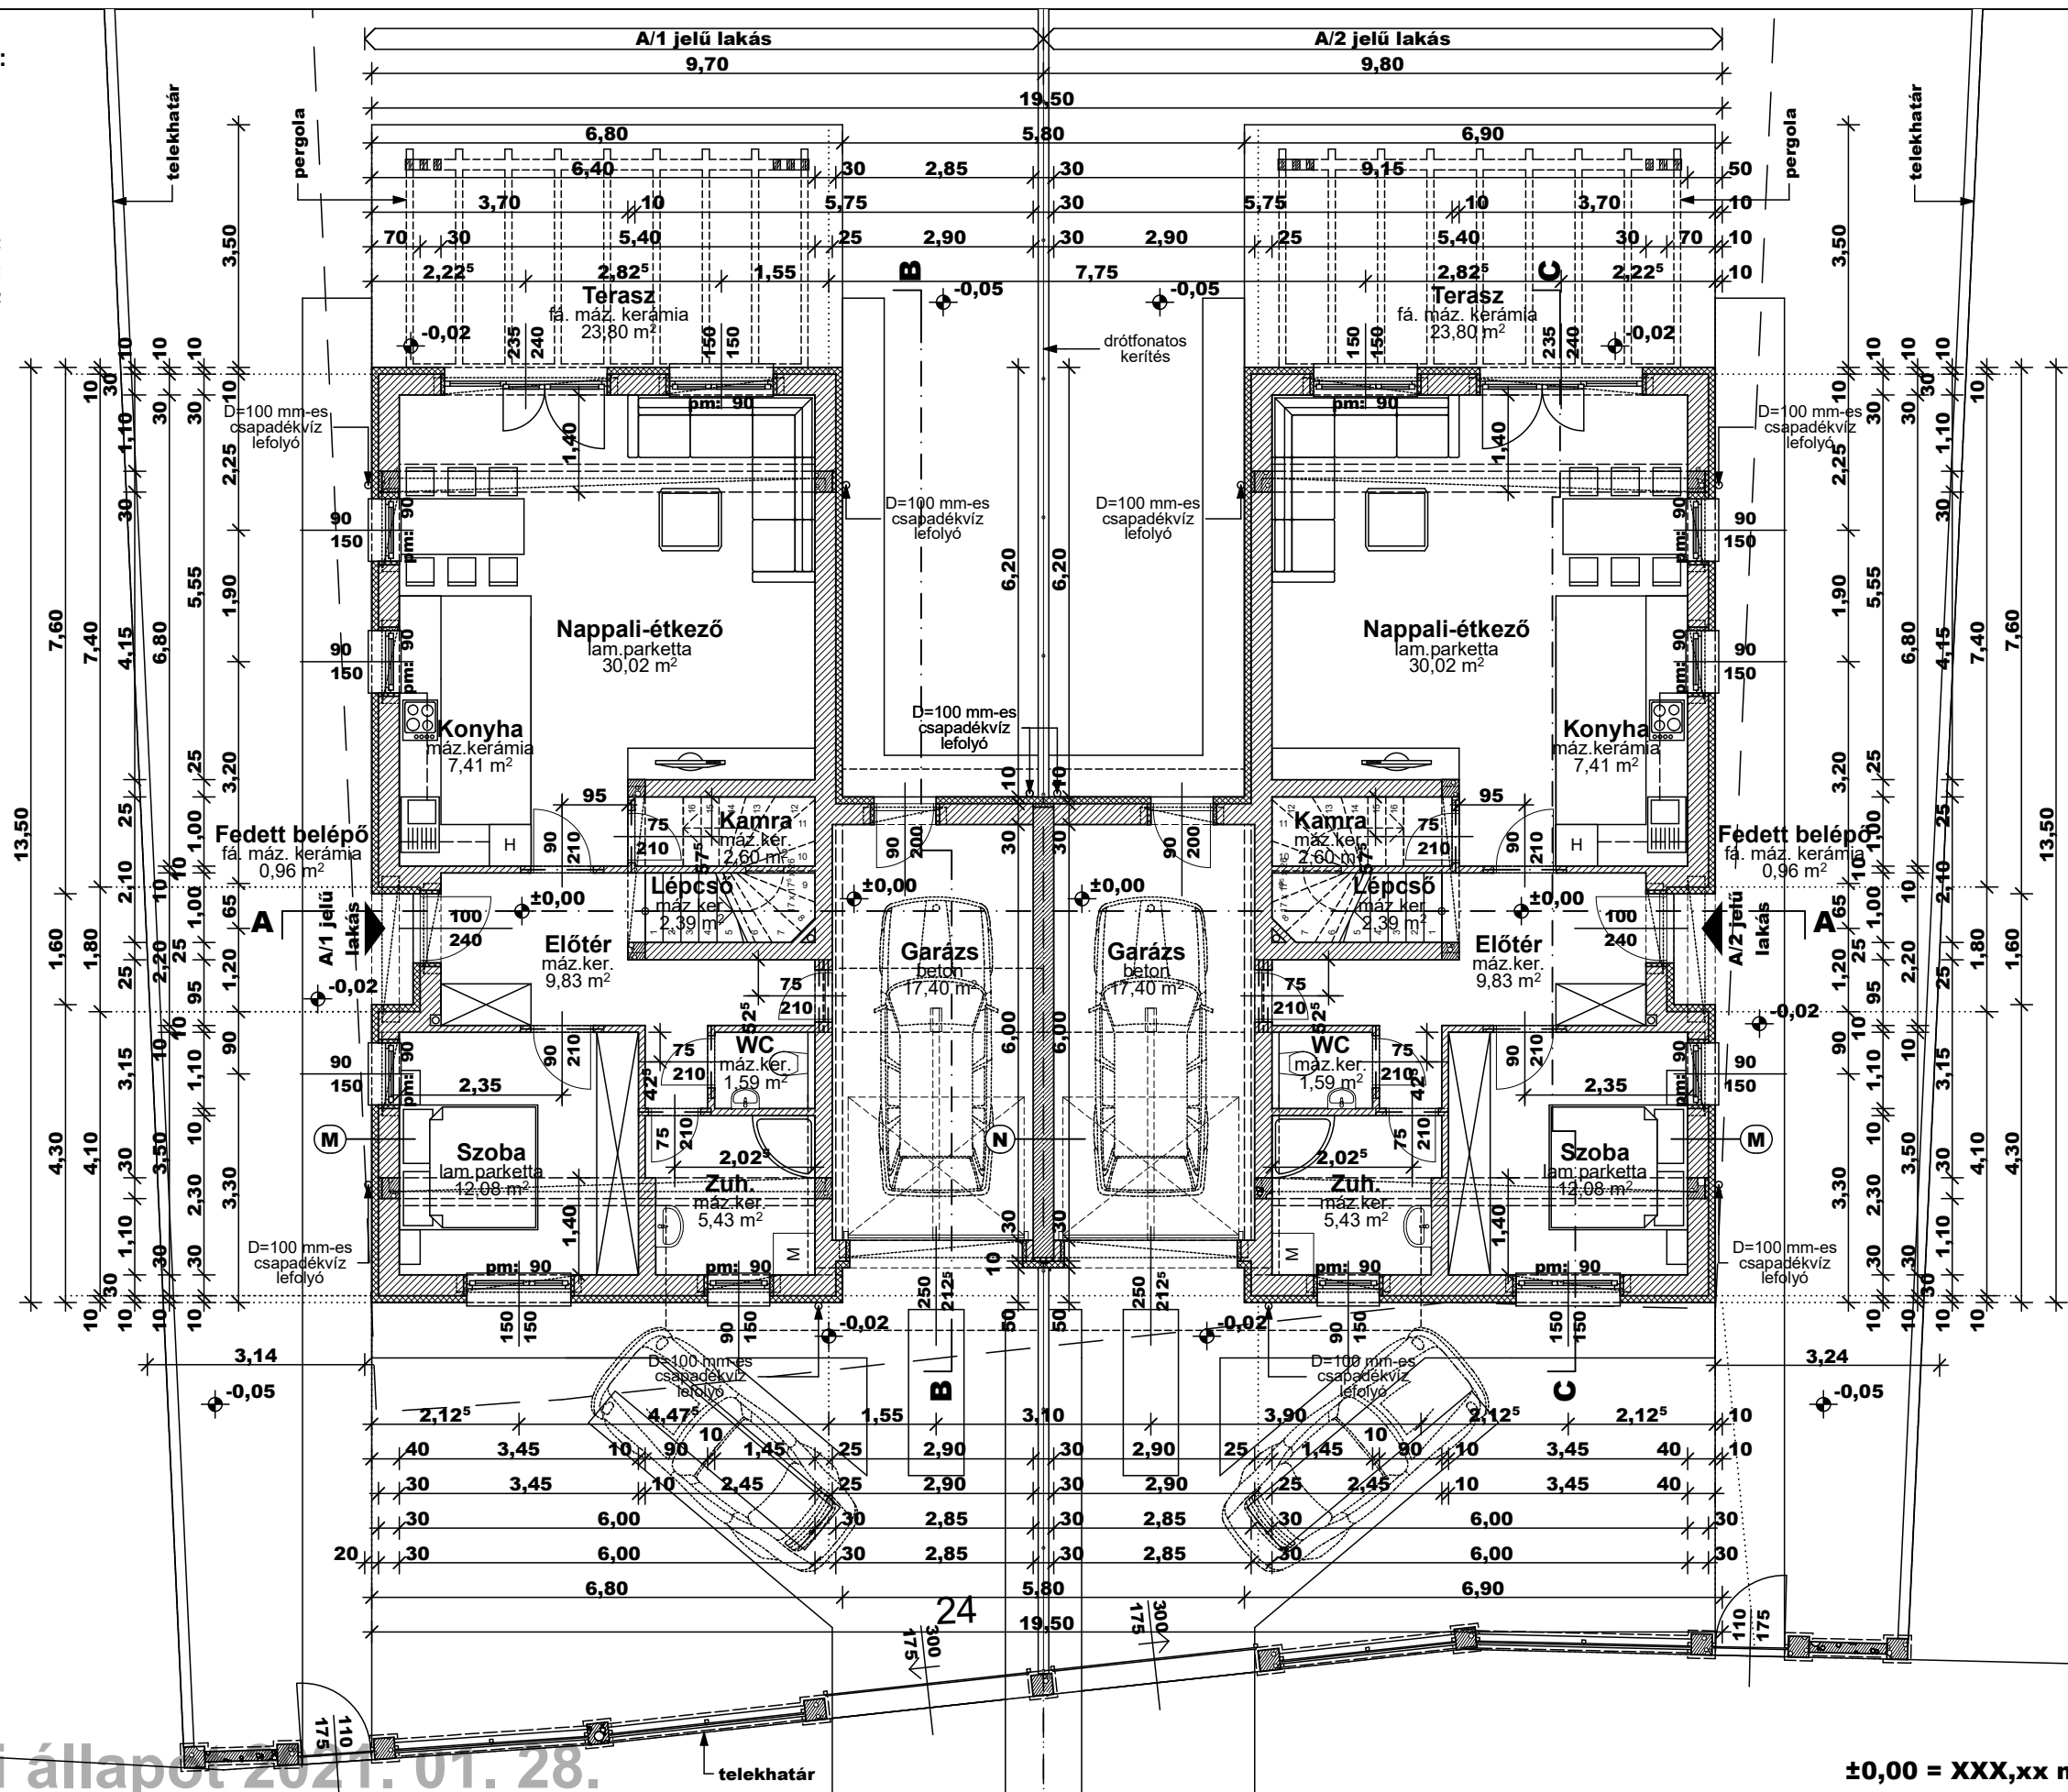

Munkaközi állapot 2021. 01. 28.

±0,00 = XXX,xx mBf

Építető: GOLD HOUSE APARTMANHÁZ Kft.
2120 Dunakeszi, Fóti út 69.

Tervező: PRO-Architect Építész Stúdió Kft.
2120 Dunakeszi, Bagoly u. 12.
Póczik Róbert Okl. építésmérnök, É 13-0489
mobil: 06/30/9426-055
e-mail: poczik@pro-architect.hu

KÉTLAKÁSOS LAKÓHÁZ ÉPÍTÉSZETI TERVE EGYSZERŰ BEJELENTÉSHEZ
Építkezés helye: 2112 Veresegyház,
Lisznai Szabó Gábor u. 24. (hrsz: 9496)

FÖLDSZINT ALAPRAJZA
M = 1:100

2021. január

É-02